


woj. zachodniopomorskie
powiat: gryficki
gmina: Gryfice
obręb: Dziadowo

Gryfice dn.: 03.10.2025r
PODGiK.6640.1492.2025

AKTUALIZACJI MAPY ZASADNICZEJ
w zakresie działki 133/1; 133/4 oraz przebiegu odwodnienia z działki 133/1
Mapa zasadnicza aktualna na dzień 30.10.2025.

Oświadczam, że niniejszy dokument został opracowany w wyniku prac geodezyjnych i kartograficznych zgłoszonych do PODGiK w Gryficach pod numerem PODGiK.6640.1492.2025, których rezultaty zawiera operat techniczny pozytywnie zweryfikowany protokołem nr 4 z dnia 30.09.2025r.
Nr materiału zasobu, pod którym został zarejestrowany – P.3205.2025.1640
Jednocześnie informuję, że jestem świadom odpowiedzialności karnej za złożenie fałszywego oświadczenia.

Wykonawca pracy geodezyjnej
Robert Cieślak
Biuro Usług Geodezyjno-Kartograficznych
"PRYZMAT"

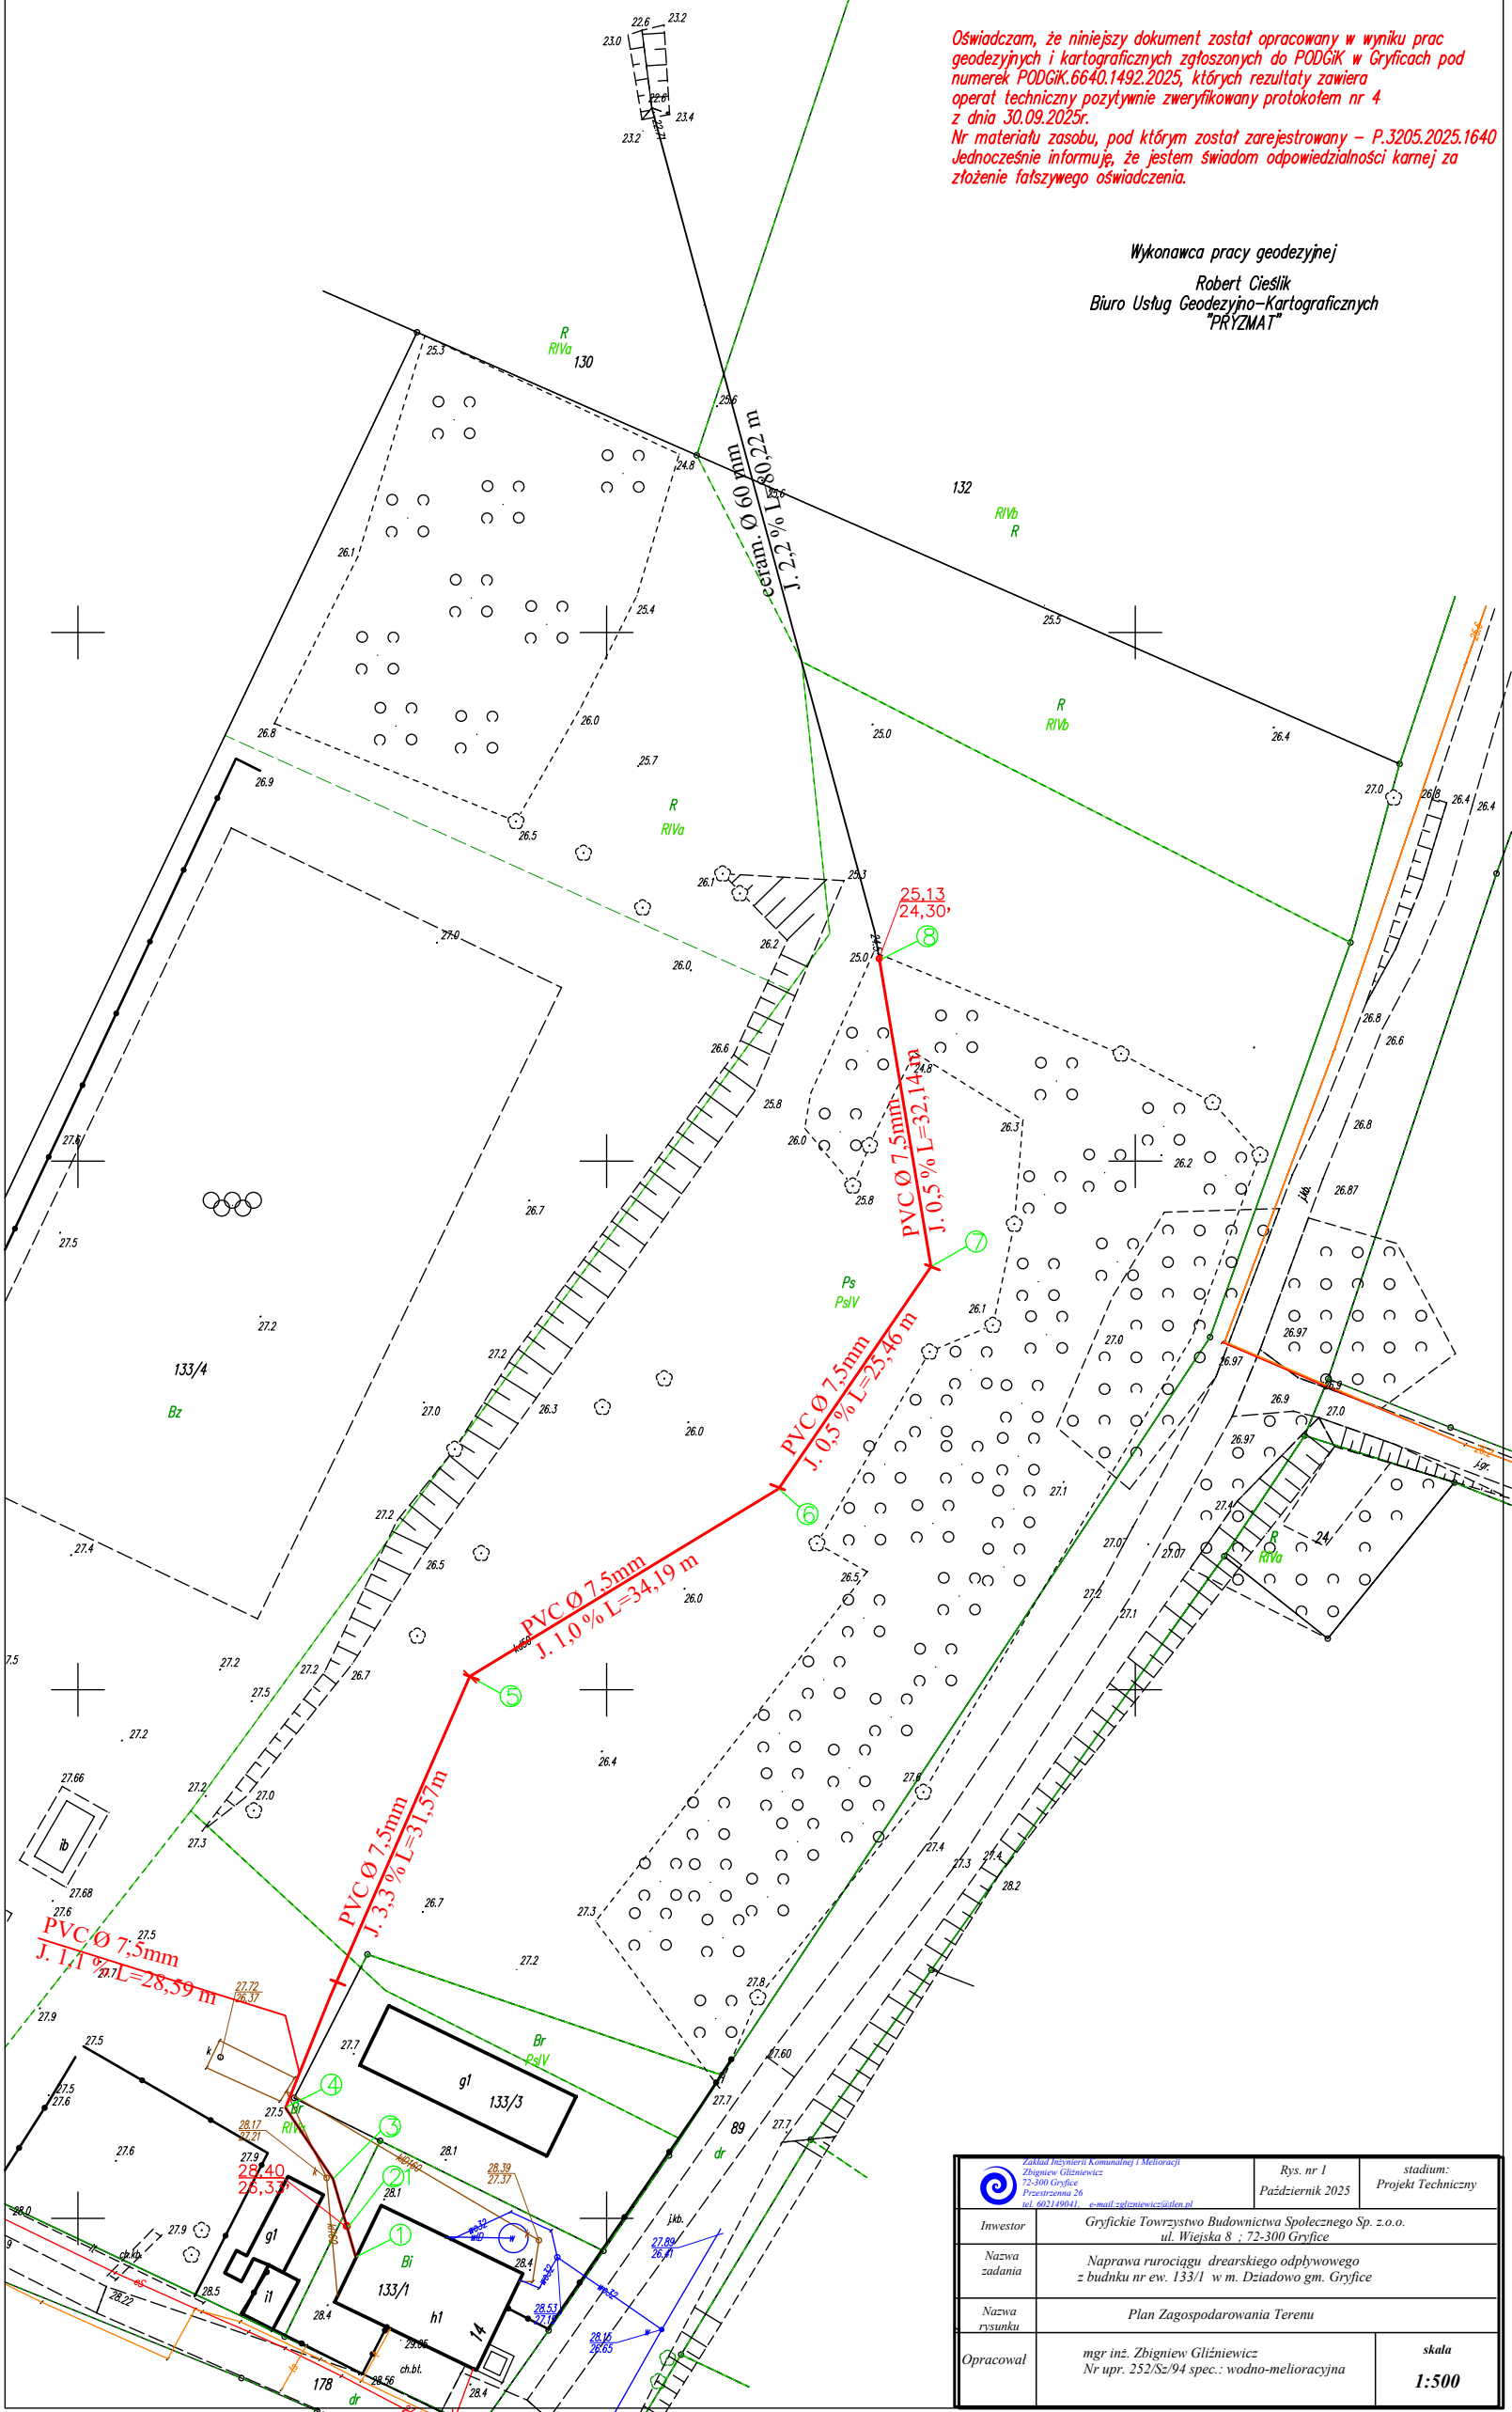

		Rys. nr 1 Październik 2025	stadium: Projekt Techniczny
Investor	Gryfickie Towarzystwo Budownictwa Społecznego Sp. z o.o. ul. Wiejska 8 ; 72-300 Gryfice		
Nazwa zadania	Naprawa rurociągu drearskiego odpływowego z budnku nr ew. 133/1 w m. Dziadowo gm. Gryfice		
Nazwa rysunku	Plan Zagospodarowania Terenu		
Opracował	mgr inż. Zbigniew Głizniewicz Nr upr. 252/Sz/94 spec.: wodno-melioracyjna		skala 1:500