

Powiat: gryficki


Jednostka ewidencyjna: Gryfice - miasto

Obręb ewidencyjny: Gryfice -10

PODGIK.6642.1:

Kopia mapy zasadniczej

Skala 1:500

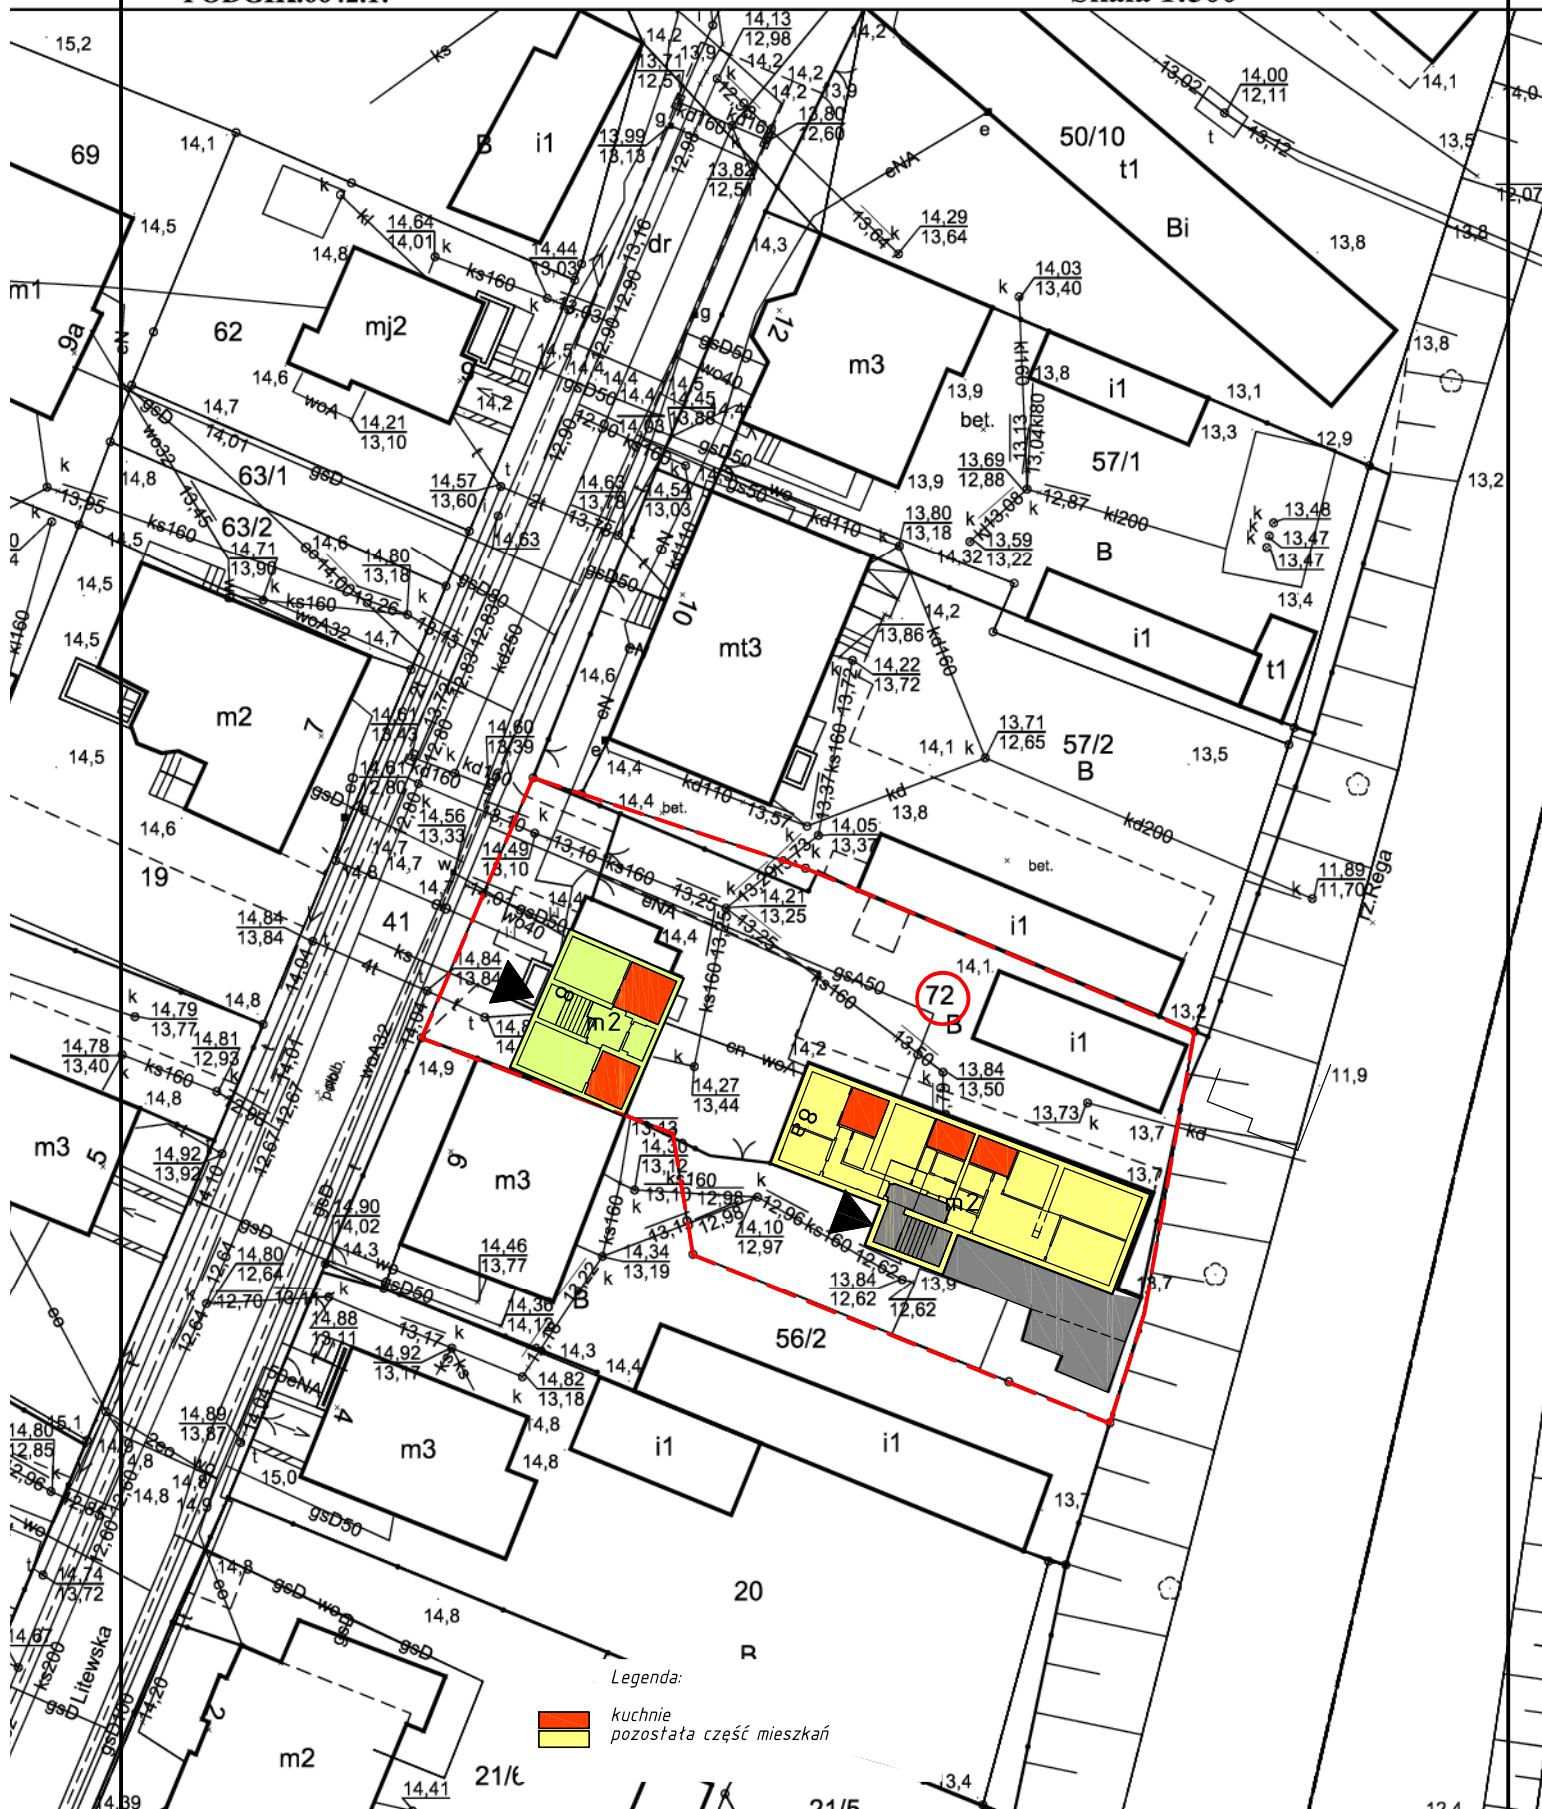

Legenda:

kuchnie
 pozostała część mieszkań

Temat: instalacja gazowa na gaz ziemny i centralnego ogrzew. Przedmiot: plan sytuacyjny (wkreślono rzut i piętra)
Objekt: 2 domy mieszkalne - budynki wielorodzinne
Gryfice, ul. Litewska 8 i 8a, dz. 72, obr. 0010 Gryfice-10
opracowała: mgr inż. Renata Zareba
projektował: mgr inż. Andrzej Pióro POM/0030/PWOS/06
upr.bez ogr. w specj. instalacyjnej w zakresie sieci, instalacji i urządzeń ciepln., went., gaz., wodoc. i kanal.

18111J.gp Stadium: PB
Skala: 1:500 Data: 21/12/2018
rys. nr S1
strona S11