



CZĘŚĆ BUDYNKU WYŁĄCZONA Z OPRACOWANIA

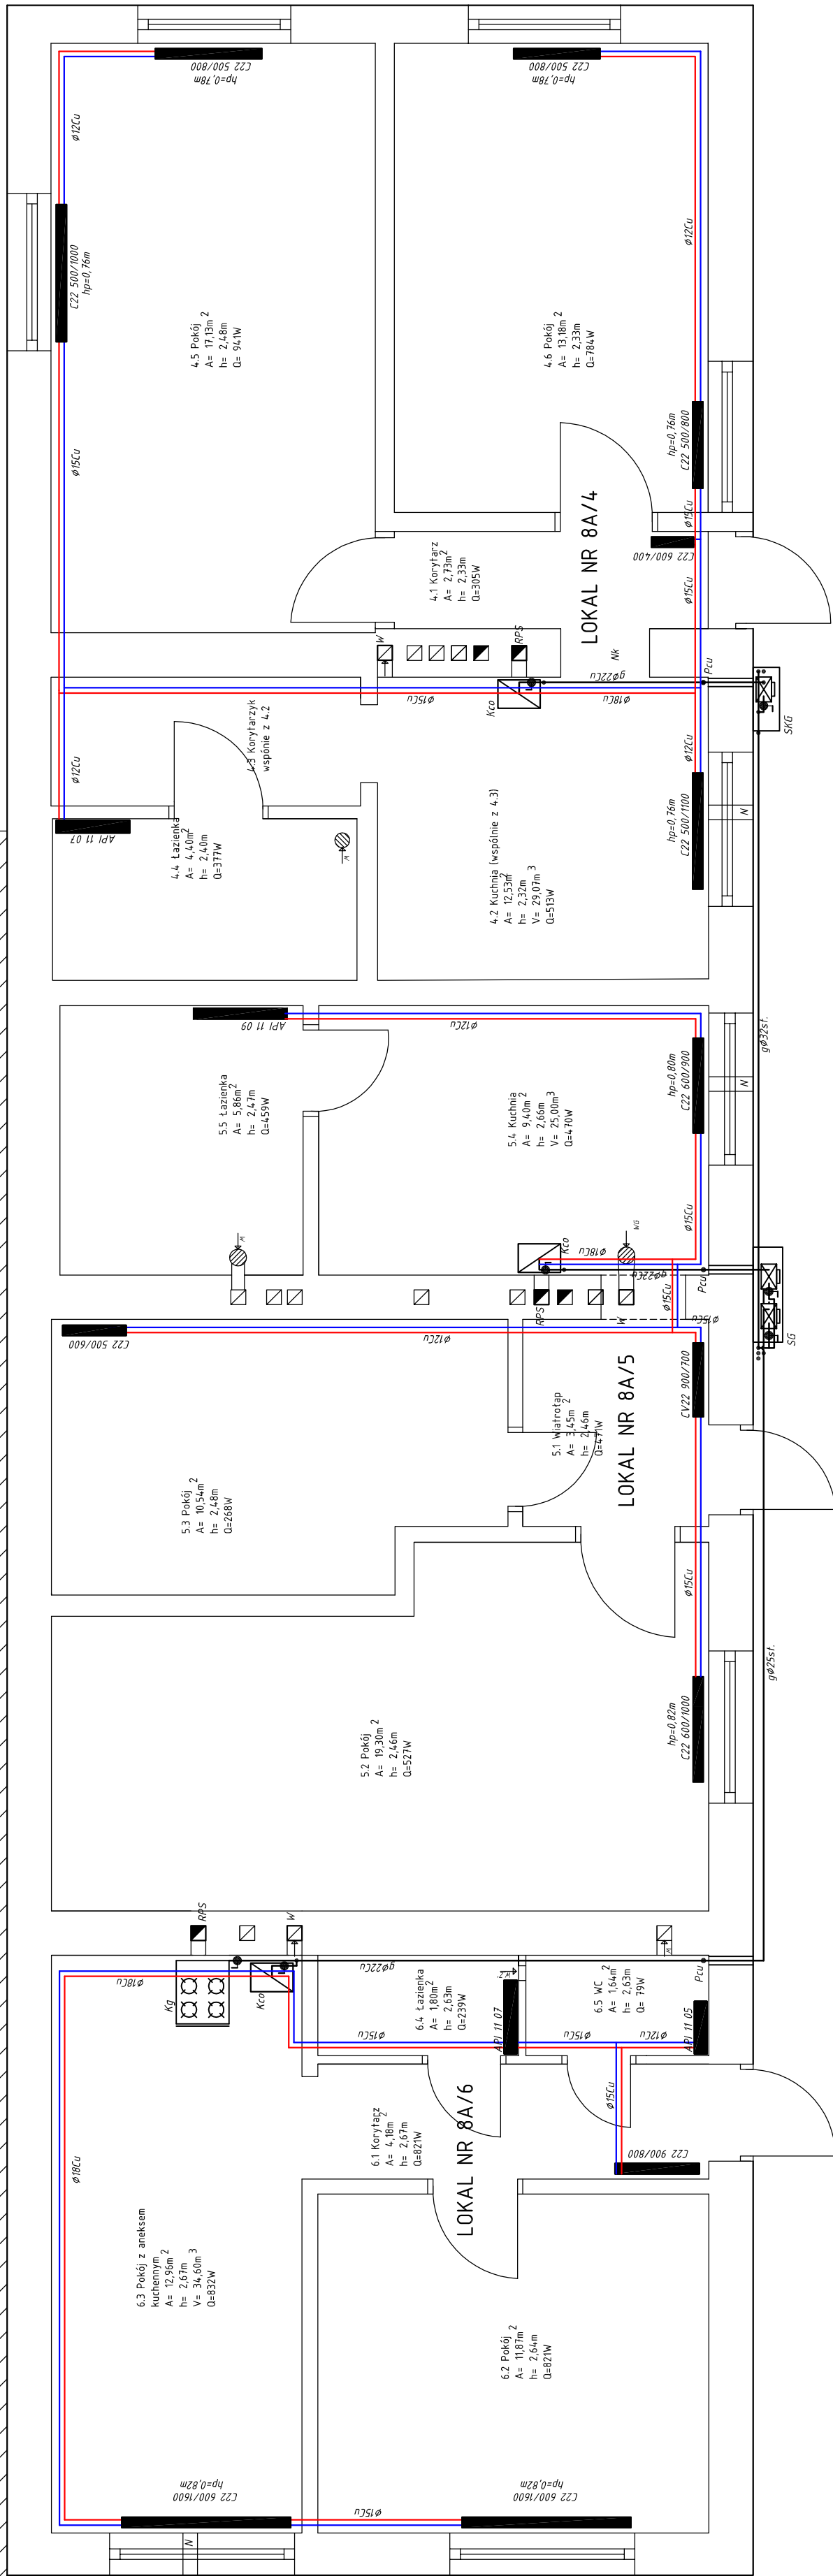


- [illegible]

CZĘŚĆ BUDYNKU WYŁĄCZONA Z OPRACOWANIA

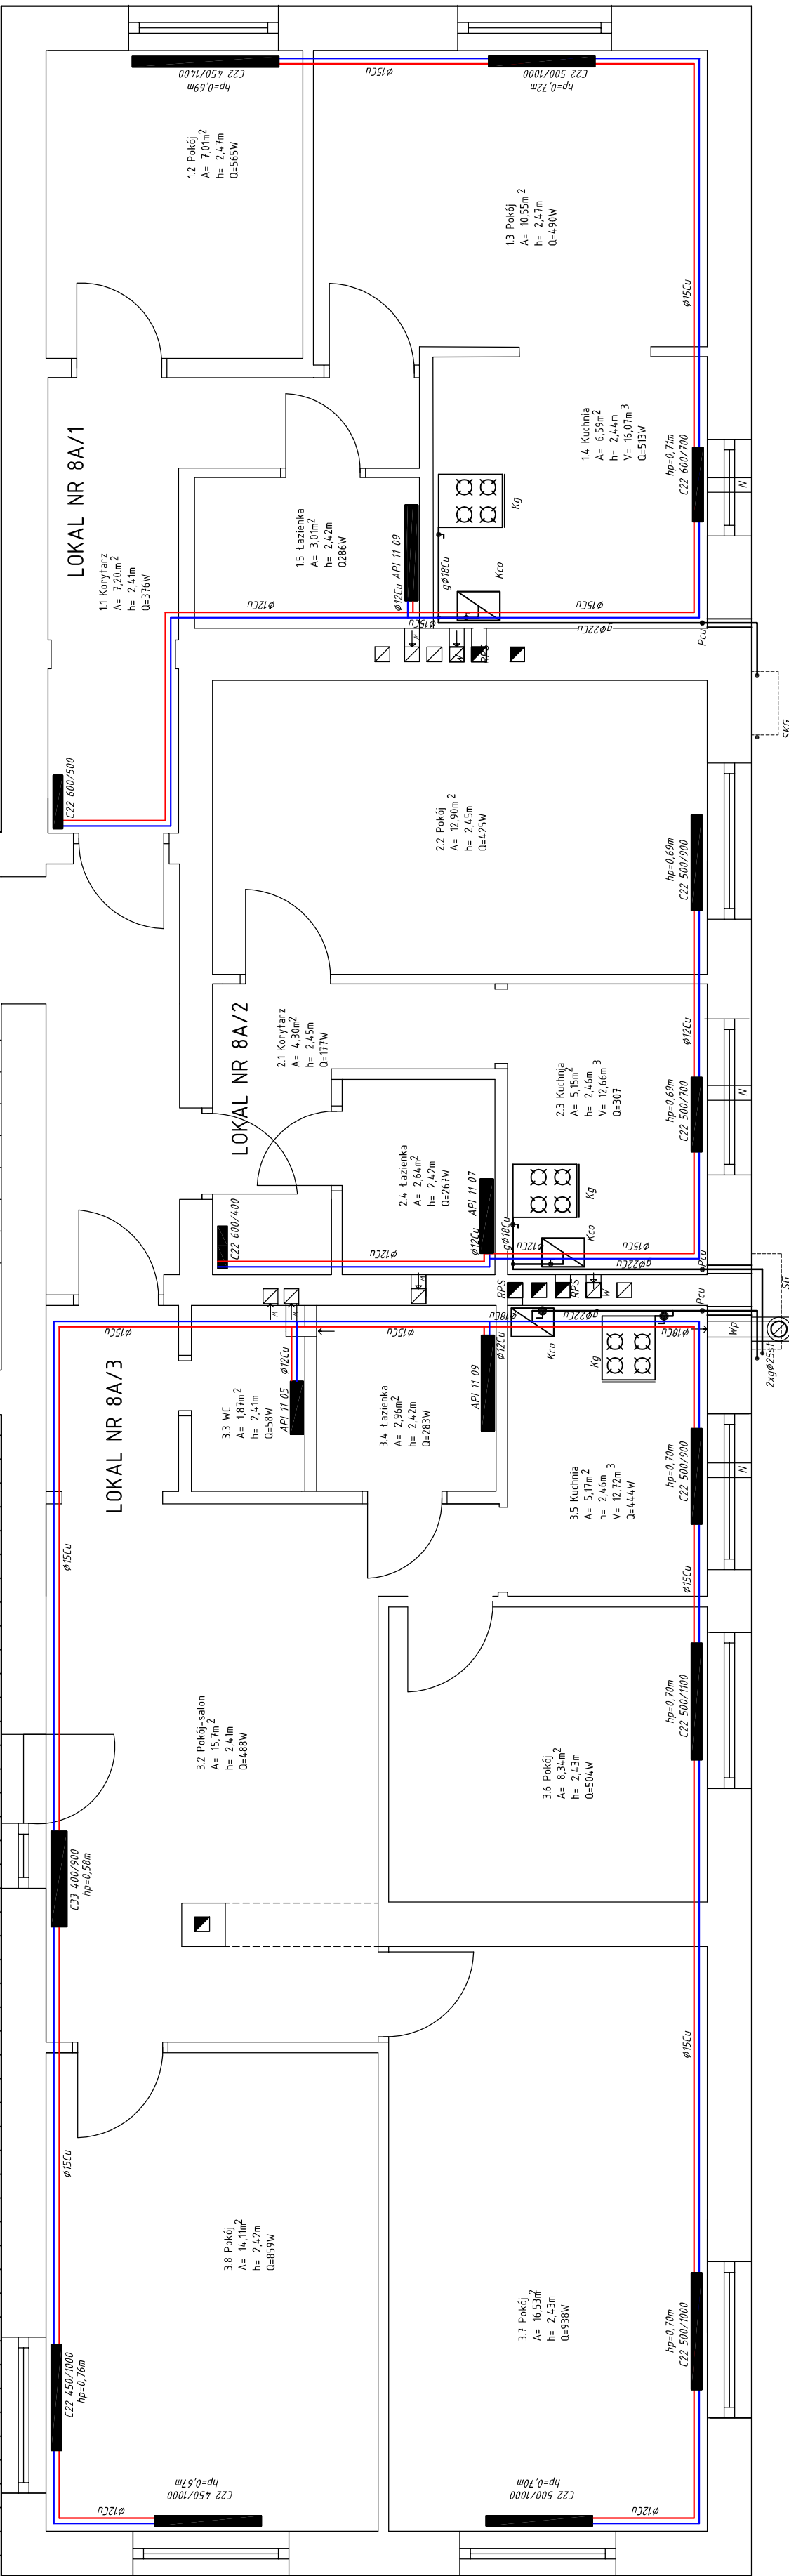

- instalacja gazowa
 - instalacja centralnego ogrzewania
 - rura ochronna
 - Pcu
 - przejście PE/stal
 - Kco
 - Kg
 - SGK
 - Wp
 - N
- dwufunkcyjny kotłot c.o. o mocy do 26kW (typ C - zamknięta komora spalania)
kuchnia gazowa typu domowego (do 8kW)
skrzynka gazowa z istniejącym kurkiem głównym (bez zmian) + 2 gazomierze
projektowana skrzynka gazowa z 4 gazomierzami
rura ochronna dla gazociągów z ekspertyzą kominiarską
Wp - wentylacja projektowana, z rury dwuciennej o średnicy wewn. 150mm i wyprowadzonej na min. 0,35m ponad dach
N - nawietrzak
zachować odcinek min. 3,0m rurociągu pomiędzy gazomierzem, a kotłem gazowym
gazomierze zabudować w wentylowanych szafkach gazowych

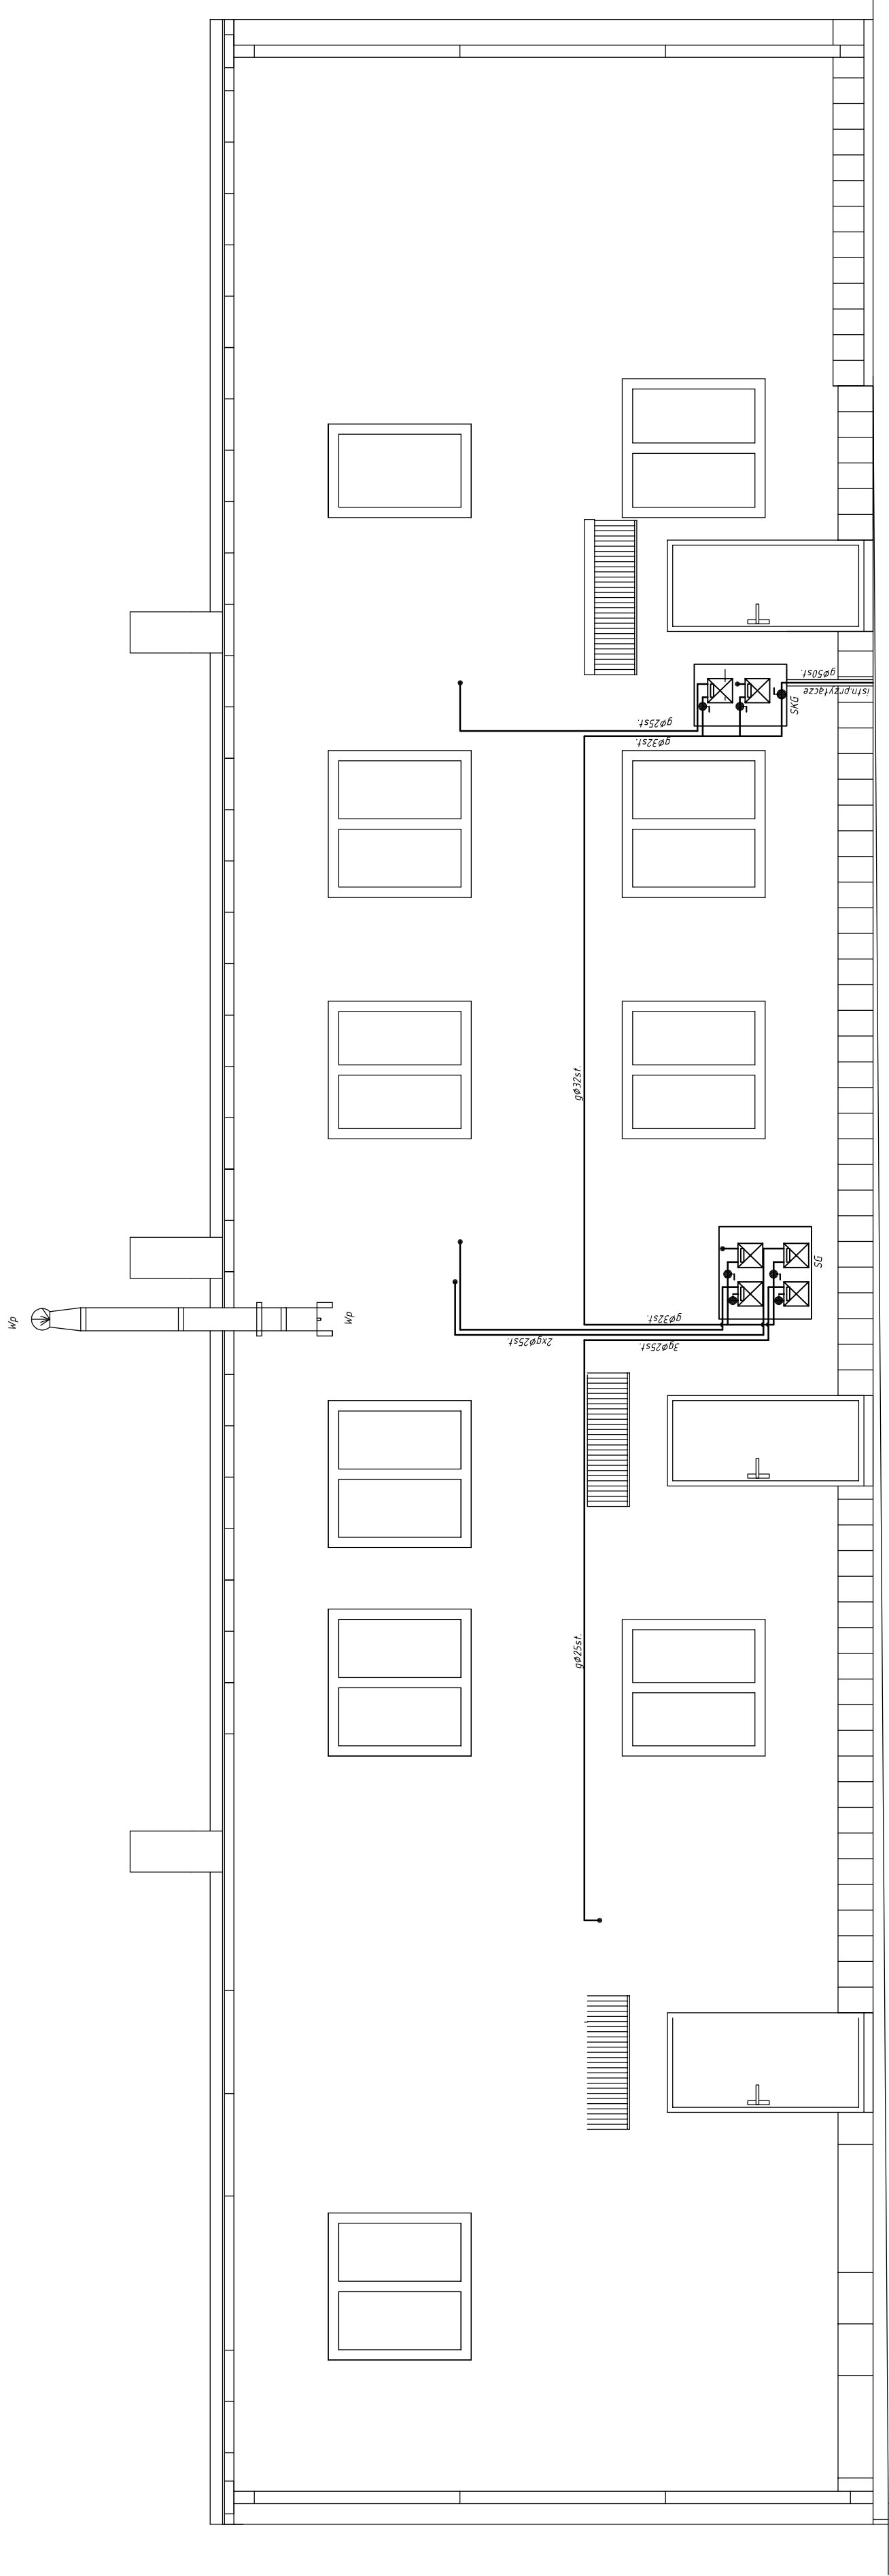

— projektowana instalacja gazowa
SKG kurek główny w szafce gazowej z gazomierzami
SG szafka gazowa z gazomierzami
Wp projektowana wentylacja wywiewna, kanał z rury dwucienniej o średnicy min. 160mm wyprowadzony ponad dach na min. 0.35m