

Gryfice, dnia 05.05.2025r.

Zapytanie ofertowe

Zamawiający: Gryfickie TBS Spółka z o. o., ul. Wiejska 8, 72 – 300 Gryfice
tel./faks: 91-38-430-51, adres e-mail: gryfickie-tbs@wp.pl

Zaprasza do złożenia oferty cenowej na „Budowa pochylni dla osób niepełnosprawnych przy budynku administracyjnym Gryfickiego TBS Spółka z o.o., ul. Wiejska 8, 72-300 Gryfice”.

(podać nazwę przedmiotu zamówienia)

Opis przedmiotu zamówienia

Specyfika głównych wymagań

Budowa pochylni dla osób niepełnosprawnych przy budynku administracyjnym Gryfickiego TBS Spółka z o.o., ul. Wiejska 8, 72-300 Gryfice, zgodnie z załączonym projektem technicznym oraz przedmiarem robót.

Wykonawca związany jest ofertą 30 dni.

Bieg terminu związania ofertą rozpoczyna się wraz z upływem terminy składania ofert.

Dokumenty, jakie Wykonawca powinien załączyć do oferty:

Zamawiający wymaga, aby każda oferta zawierała wypełniony i podpisany przez Wykonawcę formularz cenowo-ofertowy – wg załączonego wzoru formularza ofertowego (Załącznik 4).

Postępowanie prowadzone jest w języku polskim.

Informacje o sposobie porozumiewania się Zamawiającego z Wykonawcami oraz przekazywania oświadczeń i dokumentów.

Wszelkie oświadczenia, wnioski, zawiadomienia oraz informacje Zamawiający i Wykonawcy mogą przekazywać pisemnie, za pomocą faksu lub drogą elektroniczną.

Osoby po stronie Zamawiającego uprawnione do porozumiewania się z Wykonawcami:

Osobą uprawnioną do kontaktowania się z Wykonawcami i udzielania wyjaśnień dotyczących postępowania w jest Mariusz Ostrowski, pok. nr 9, tel. 91 384 73 25 (od pon. do pt. w godz. 7:00-15:00).

Miejsce składania ofert

Ofertę cenową należy złożyć w siedzibie Zamawiającego w zamkniętej kopercie z dopiskiem „Budowa pochylni dla osób niepełnosprawnych przy budynku administracyjnym Gryfickiego TBS Spółka z o.o., ul. Wiejska 8, 72-300 Gryfice” - NIE OTWIERAĆ PRZED 30.05.2025 r. przed godz. 10:00, **w terminie do dnia 30.05.2025 r. do godz. 9:00.**

Opis sposobu obliczania ceny

Na załączonym formularzu cenowo-ofertowym, należy wykazać cenę ofertową brutto za wykonanie / udzielenie przedmiotu zamówienia.

Cenę należy podać w złotych polskich cyfrą (z dokładnością do dwóch miejsc po przecinku) oraz słownie.

Przedstawiona cena musi zawierać wszelkie koszty związane z wykonaniem przedmiotu zamówienia.

Wszelkie rozliczenia pomiędzy Zamawiającym a Wykonawcą odbywać się będą w złotych polskich.

Informacje o formalnościach

Niezwłocznie po wyborze najkorzystniejszej oferty, Zamawiający zawiadomi wszystkich Wykonawców, którzy ubiegali się o udzielenie zamówienia.

Zamawiający zawrze umowę z wybranym Wykonawcą po przekazaniu zawiadomienia o wyborze Wykonawcy, ale nie później niż w terminie związania ofertą.

Jeżeli Wykonawca, którego oferta została wybrana uchyli się od zawarcia umowy, Zamawiający wybierze kolejną ofertę najkorzystniejszą spośród złożonych ofert, bez przeprowadzania ich ponownej oceny.

Do prowadzonego postępowania nie przysługują Wykonawcom środki ochrony prawnej określone w przepisach Ustawy Prawo zamówień publicznych tj. protest, odwołanie, skarga.

Niniejsze postępowania prowadzone jest na zasadach opartych na wewnętrznych uregulowaniach organizacyjnych Zamawiającego. Nie mają w tym przypadku zastosowania przepisy Ustawy Prawo zamówień publicznych.

Zamawiający ma prawo do zmiany lub odwołania warunków postępowania bez podania przyczyny.

Ochrona Danych Osobowych – klauzula informacyjna:

Zgodnie z art. 13 rozporządzenia Parlamentu Europejskiego i Rady (UE) 2016/679 z dnia 27 kwietnia 2016 r. w sprawie ochrony osób fizycznych w związku z przetwarzaniem danych osobowych i w sprawie swobodnego przepływu takich danych oraz uchylenia dyrektywy 95/46/WE (Dz. Urz. UE L 119 z 04.05.2016), dalej „RODO”, informuję, że:

1. Administratorem Pani/Pana danych osobowych jest Gryfickie TBS Spółka z o. o., ul. Wiejska 8, 72-300 Gryfice;
2. Sprawy związane z danymi osobowymi należy kierować na adres administratora, pocztą elektroniczną na adres Zamawiającego, telefonicznie w godz. 7:00-15:00 pod nr 91 38- 430-51
3. Pani/Pana dane osobowe przetwarzane w odniesieniu do art. 6 ust. 1 lit. c RODO w celu prowadzenia przedmiotowego postępowania o udzielenie zamówienia publicznego oraz zawarcia umowy, a podstawą prawną jest obowiązek stosowania sformalizowanych procedur udzielania zamówień publicznych spoczywający na Zamawiającym - Regulamin Udzielania Zamówień Publicznych przyjęty u Administratora;
4. Odbiorcami danych osobowych będą wyłącznie uprawnione osoby lub podmioty, którym udostępniona zostanie dokumentacja postępowania na podstawie przepisów prawa, w tym pracownicy Administratora;
5. Pani/Pana dane osobowe będą przechowywane, przez okres 5 lat od dnia zakończenia postępowania o udzielenie zamówienia, a także przez okres trwania umowy oraz przez okres 5 lat od jej zakończenia;
6. Obowiązek podania danych osobowych bezpośrednio Pani/Pana dotyczących jest wymogiem ustawowym, związanym z udziałem w postępowaniu o udzielenie zamówienia publicznego;
7. Posiada Pan/Pani:
 - a. prawo dostępu do danych osobowych Pani/Pana dotyczących;
 - b. prawo do sprostowania lub uzupełnienia Pani/Pana danych osobowych, przy czym skorzystanie z prawa do sprostowania lub uzupełnienia nie może skutkować zmianą wyniku postępowania o udzielenie zamówienia publicznego, ani zmianą postanowień umowy oraz nie może naruszać integralności protokołu oraz jego załączników;
 - c. prawo żądania od administratora ograniczenia przetwarzania danych osobowych z zastrzeżeniem przypadków, o których mowa w art. 18 ust. 2 RODO, przy czym prawo do ograniczenia przetwarzania nie ma zastosowania w odniesieniu do przechowywania, w celu zapewnienia korzystania ze środków ochrony prawnej lub w celu ochrony praw innej osoby fizycznej lub prawnej, lub z uwagi na ważne względy interesu publicznego Unii Europejskiej lub państwa członkowskiego, a także nie ogranicza przetwarzania danych osobowych do czasu zakończenia postępowania o udzielenie zamówienia;
 - d. prawo do wniesienia skargi do Prezesa Urzędu Ochrony Danych Osobowych, ul. Stawki 2, 00-193 Warszawa, gdy uzna Pani/Pan, że przetwarzanie danych osobowych narusza przepisy prawa.
8. Nie przysługuje Pani/Panu:
 - a. prawo do usunięcia danych osobowych, w związku z art. 17 ust. 3 lit. b, d lub e RODO;
 - b. prawo do przenoszenia danych osobowych, o którym mowa w art. 20 RODO;
 - c. prawo sprzeciwu wobec przetwarzania danych osobowych, na podstawie art. 21 RODO, gdyż

podstawą prawną przetwarzania Pani/Pana danych osobowych jest art. 6 ust. 1 lit. c RODO.
Na Wykonawcy ciąży obowiązek informacyjny wynikający z art. 14 RODO względem osób, których dane przekazał on Zamawiającemu w związku z prowadzonym postępowaniem pozyskanych pośrednio od wykonawcy biorącego udział w postępowaniu, chyba że ma zastosowanie co najmniej jedno z wyłączeń, o których mowa w art. 14 ust. 5 RODO.

Załączniki:

1. Formularz ofertowo - cenowy.
2. Projekt techniczny,
3. Przedmiar robót.

05.05.2025

.....
data

PREZES ZARZĄDU


mgr Łukasz Ułdźmowicz

.....
podpis Kierownika Zamawiającego
– Prezesa Zarządu Spółki

.....
(pieczęć adresowa Wykonawcy)
NIP:
REGON:
tel.:
fax:
e-mail:

FORMULARZ CENOWO - OFERTOWY

Zamawiający:

Gryfickie TBS Spółka z o. o.
ul. Wiejska 8
72-300 Gryfice

W odpowiedzi na zapytanie ofertowe z dnia 05.05.2025 r. na:

**Budowa pochylni dla osób niepełnosprawnych przy budynku administracyjnym Gryfickiego
TBS Spółka z o.o., ul. Wiejska 8, 72-300 Gryfice”.**
(opis przedmiotu zamówienia)

Ja/My, niżej podpisany/i,
działając w imieniu i na rzecz:
.....

1. Oferujemy wykonanie przedmiotu zamówienia za kwotę: **Brutto:****zł**
(słownie brutto) w tym podatek VAT.....%.
2. Przedmiot zamówienia wykonamy w terminie do: (nie później niż do 31.12.2025r.)
3. Oświadczam/y, iż uważamy się za związanych niniejszą ofertą przed okres 30 dni licząc od daty wyznaczonej na składanie ofert.
4. Na wykonanie przedmiotu zamówienia publicznego udzielam gwarancji na okres miesięcy.
5. Oświadczam, że jestem/ nie jestem płatnikiem podatku VAT.*

.....
(miejscowość, data)

.....
(pieczęć i podpis osoby upoważnionej
do podpisywania oferty)

*niepotrzebne skreślić

Lp.	Podstawa	Opis i wyliczenia	j.m.	Poszcz	Razem
Pochylnia, Gryfice, ul. Wiejska 8					
1		PODJAZD DLA OSÓB NIEPEŁNOSPRAWNYCH			
d.1	KNR 2-31 0811-02	Rozebranie nawierzchni z płyt drogowych betonowych o grubości 15 cm z wypełnieniem spoin piaskiem 10.00*3.00+2.50*2.00	m ²		
			m ²	35.000	
				RAZEM	35.000
2	KNR 2-01 d.1 0205-02	Roboty ziemne wykon.koparkami podsiębiernymi o poj.łyżki 0.15 m3 w gr.kat.III z transp.urobku samochod.samowyladowczymi na odległość do 1 km (10.0*3.0+2.5*2.0)*0.40	m ³		
			m ³	14.000	
				RAZEM	14.000
3	KNR 2-01 d.1 0317-0201	Wykopy liniowe o ścianach pionowych pod fundamenty, rurociągi, kolektory w gruntach suchych kat.III-IV z wydobyciem urobku łopatą lub wyciągiem ręcznym; głębokość do 1.5 m, szerokość 0.8-1.5 m (9.20+1.80+1.20+7.00+0.30+2.00+3.72+7.70)*0.50*0.50	m ³		
			m ³	8.230	
				RAZEM	8.230
4	KNR-W 2-02 d.1 1101-01	Podkłady betonowe w budownictwie mieszkaniowym i użyteczności publicznej z transportem i układaniem ręcznym na podłożu gruntowym (9.20+1.80+1.20+7.00+0.30+2.00+3.72+7.70)*0.50*0.10	m ³		
			m ³	1.646	
				RAZEM	1.646
5	KNR-W 2-02 d.1 0206-01	Ściany betonowe proste grubości 20 cm wysokości do 3 m - ręczne układanie betonu 7.70*2.00*2+6.08*1.48+2.22*0.94*2+1.50*0.94+(1.50+1.96+1.20+0.75)*1.30	m ²		
			m ²	52.415	
				RAZEM	52.415
6	KNR-W 2-02 d.1 0603-03	Izolacje przeciwwilgociowe powłokowe bitumiczne pionowe - wykonywane na zimno past emulsyjnych asfaltowych rzadkich - pierwsza warstwa (7.70*2+6.08+2.22*2+1.50+1.50+1.96+1.20+0.75)*0.80*2	m ²		
			m ²	52.528	
				RAZEM	52.528
7	KNR-W 2-02 d.1 0603-04	Izolacje przeciwwilgociowe powłokowe bitumiczne pionowe - wykonywane na zimno past emulsyjnych asfaltowych rzadkich - druga i następna warstwa 52.528	m ²		
			m ²	52.528	
				RAZEM	52.528
8	KNR-W 2-02 d.1 1103-01	Podkłady z ubitych materiałów sypkich w budownictwie mieszkaniowym i użyteczności publicznej na podłożu gruntowym 8.60*1.10+5.20*1.10+2.42*0.60	m ³		
			m ³	16.632	
				RAZEM	16.632
9	KNR-W 2-02 d.1 1101-01	Podkłady betonowe w budownictwie mieszkaniowym i użyteczności publicznej z transportem i układaniem ręcznym na podłożu gruntowym (8.50+3.12+7.00+2.10+2.30)*0.10	m ³		
			m ³	2.302	
				RAZEM	2.302
10	KNR-W 2-02 d.1 1207-01	Balustrady schodowe prętowe przymocowane do policzków śrubami lub spawane 41.1	m		
			m	41.100	
				RAZEM	41.100
11	KNR 0-11 d.1 0321-01	Chodniki z kostki betonowej "POLBRUK" grubości 60 mm typu 40 na podsypce cementowo-piaskowej grubości 50 mm z wypełnieniem spoin piaskiem (nawierzchnia pochylni) 23.02	m ²		
			m ²	23.020	
				RAZEM	23.020
12	KNR-W 4-01 d.1 0109-18	Wywiezienie samochodami samowyladowczymi gruzu z rozbieranych konstrukcji gruzo- i żużłobetonowych na odległość 1 km 35.0*0.15+14.0+8.23	m ³		
			m ³	27.480	
				RAZEM	27.480
13	KNR-W 4-01 d.1 0109-20	Wywiezienie samochodami samowyladowczymi gruzu z rozbieranych konstrukcji na każdy następny 1 km - do 10 km 27.48	m ³		
			m ³	27.480	
				RAZEM	27.480



Projektowanie Budowlane

Stanisław Walczak

72-300 Gryfice ul. Przestrzenna 16

tel. 501 224 840

email: walczakst1@o2.pl

PROJEKT TECHNICZNY

Obiekt: Pochylnia dla osób niepełnosprawnych przy budynku administracyjnym Gryfickiego TBS
Kat. obiektu: VIII
Adres: Gryfice ul. Wiejska 8 działka nr 117/1
jeden. ewidencyjna Gryfice - obręb Gryfice-4
Branża: konstrukcja
Inwestor: Gryfickie TBS sp. z o.o.
ul. Wiejska 8 72-300 Gryfice

Oświadczam że:

projekt techniczny pochylni dla osób niepełnosprawnych przy budynku administracyjnym TBS w Gryficach przy ul. Wiejskiej 8 na działce nr 117/1 został sporządzony zgodnie z obowiązującymi przepisami oraz zasadami wiedzy technicznej- Art.20 ust.8 Ustawy z dnia 7 lipca 1994 r. Prawo Budowlane

	<i>autorzy opracowania</i>	<i>nr upr.</i>	<i>podpis</i>
<i>projektował:</i>	mgr inż. Stanisław Walczak	83/Sz/91	

|Kwiecień 2025 r.

ZAWARTOŚĆ OPRACOWANIA

1. Opis techniczny.

2. Rysunki.

- plan sytuacyjny - rys. 1
- rzut poziomy, przekroje - rys. 2



Zaświadczenie

o numerze weryfikacyjnym:

ZAP-LTY-9HL-TNC *

Pan Stanisław WALCZAK o numerze ewidencyjnym ZAP/BO/0151/01

adres zamieszkania ul. Przestrzenna 16, 72-300 GRYFICE

jest członkiem Zachodniopomorskiej Okręgowej Izby Inżynierów Budownictwa i posiada wymagane ubezpieczenie od odpowiedzialności cywilnej.

Niniejsze zaświadczenie jest ważne od 2025-01-01 do 2025-12-31.

Zaświadczenie zostało wygenerowane elektronicznie i opatrzone bezpiecznym podpisem elektronicznym weryfikowanym przy pomocy ważnego kwalifikowanego certyfikatu w dniu 2024-12-28 roku przez:

Jan Bobkiewicz, Przewodniczący Rady Zachodniopomorskiej Okręgowej Izby Inżynierów Budownictwa.

(Zgodnie art. 5 ust 2 ustawy z dnia 18 września 2001 r. o podpisie elektronicznym (Dz. U. 2001 Nr 130 poz. 1450) dane w postaci elektronicznej opatrzone bezpiecznym podpisem elektronicznym weryfikowanym przy pomocy ważnego kwalifikowanego certyfikatu są równoważne pod względem skutków prawnych dokumentom opatrzonym podpisami własnoręcznymi.)

* Weryfikację poprawności danych w niniejszym zaświadczeniu można sprawdzić za pomocą numeru weryfikacyjnego zaświadczenia na stronie Polskiej Izby Inżynierów Budownictwa www.piib.org.pl lub kontaktując się z biurem właściwej Okręgowej Izby Inżynierów Budownictwa.



Logo Polskiej Izby Inżynierów Budownictwa
Polska Izba Inżynierów Budownictwa
ul. Przemysłowa 1, 00-613 Warszawa
tel. 22 638 10 10, 22 638 10 11
e-mail: biuro@piib.org.pl

Nr ewid. 83/Sz/91

STWIERDZENIE PRZYGOTOWANIA ZAWODOWEGO
do pełnienia samodzielnych funkcji technicznych w budownictwie

Na podstawie § 2 ust. 2, pkt. 2, § 6 ust. 3 oraz § 13 ust. 1 pkt. 2
lit. - rozporządzenia Ministra Gospodarki Terenowej i Ochrony
Środowiska z dnia 20 lutego 1975 r. w sprawie samodzielnych funkcji
technicznych w budownictwie (Dz. U. Nr 8, poz. 46) stwierdza się, że:

Obywatel Stanisław W A L C Z A K

mgr inż. budownictwa rolniczego

urodzony dnia 8 maja 1952 r. w Słupsku

posiada przygotowanie zawodowe do wykonywania samodzielnej
funkcji projektanta

w specjalności: konstrukcyjno-budowlanej

oraz jest upoważniony do:

- 1/ sporządzania projektów w zakresie rozwiązań konstrukcyjno-budowlanych budynków i innych budowli - o powszechnie znanych rozwiązaniach konstrukcyjnych i schematach technicznych, z wyłączeniem linii, węzłów i stacji kolejowych, dróg oraz lotniskowych dróg startowych i manipulacyjnych, mostów, budowli hydrotechnicznych i melioracji wodnych,
- 2/ sporządzania w budownictwie osób fizycznych projektów w zakresie rozwiązań architektonicznych:
 - a/ budynków inwentarskich i gospodarczych, adaptacji projektów typowych i powtarzalnych innych budynków oraz sporządzania planów zagospodarowania działki związanych z realizacją tych budynków,
 - b/ budowli nie będących budynkami.



(pieczęć okrągła)

z upoważnienia
WOJEWODY
Andrzej Skrouba
Andrzej Skrouba
ARCHITEKT WOJEWÓDZKI

OPIS TECHNICZNY

1. Dane ogólne.

1.1. Przedmiot opracowania

Przedmiotem opracowania jest projekt techniczny podjazdu dla osób niepełnosprawnych przy budynku siedziby Gryfickiego TBS przy ul. Wiejskiej 8 w Gryficach na działce nr 117/1.

1.2. Inwestor.

Gryfickie TBS sp. z o.o.
ul. Wiejska 8 72-300 Gryfice

1.3. Podstawa opracowania

- zlecenie inwestora
- ustalenia z inwestorem
- pomiary inwentaryzacyjne
- obowiązujące przepisy i normatywy projektowania

1.4. Zakres opracowania.

Opracowanie obejmuje budowę podjazdu dla osób niepełnosprawnych przy budynku siedziby Gryfickiego TBS.

2. Stan istniejący.

Budynek parterowy podpiwniczony ze stropodachem płaskim pełnym, wykonany w technologii tradycyjnej. Ściany budynku murowane z cegły ceramicznej na zaprawie cementowo-wapiennej, stropodach pełny niewentylowany, pokrycie dachu z papy. Schody wejściowe zewnętrzne betonowe. Różnica poziomów między terenem a parterem budynku wynosi 96 cm. Brak pochylni ułatwiającej dostęp do budynku osobom niepełnosprawnym.

3. Projektowana pochylnia.

Projektuje się budowę pochylni dla osób niepełnosprawnych wraz ze spocznikami. Ściany fundamentowe pochylni o grubości 20 cm wylewane z betonu C 25/30 W8, posadowione 0,80 m poniżej przyległego terenu. Poniżej terenu ściany zagruntować powłoką przeciwwilgociową jednoskładnikową (emulsją bitumiczną). Powierzchnie zewnętrzną ścian wykończyć wyprawą elewacyjną cienkowarstwową mozaikową.

Nawierzchnia pochylni i spoczników z kostki brukowej betonowej grubości 6 cm z fakturą antypoślizgową w kolorze oliwkowym.

Kostkę układać na podsypce cementowo-piaskowej 1:4 grubości 4 cm. Podbudowa z chudego betonu $R_m=9,0$ MPa grubości 10 cm na warstwie zagęszczonej pospółki. Balustrady pochylni z dwoma pochwyty dla osób niepełnosprawnych z rur stalowych o średnicy 40/3 mm. Słupki z rur stalowych kwadratowych 40x40x3 mm, poziome elementy z rur stalowych prostokątnych 40x20x2 mm. Słupki osadzone w ścianach w gniazdach lub kotwione na kołki rozporowe stalowe do podłoża. Zabezpieczenie antykorozyjne balustrad – malowanie proszkowe.

Parametry techniczne pochylni:

Powierzchnia zabudowy pochylni - 28,73 m²
Szerokość powierzchni ruchu pochylni 120 cm.
Spadek pochylni 6,00%
Szerokość w świetle poręczy – 102 cm
Wysokość poręczy – 75 i 90 cm

4. Informacja o obszarze oddziaływania obiektu

Podstawa prawna sporządzenia informacji o obszarze oddziaływania to Art. 20 ust. 1 pkt 1c i art. 34 ust. 3 pkt 5 ustawy z dnia 7 lipca 1994 r. - Prawo budowlane (Dz. U. z 2013 poz. 1409 z p. zm.)

Projektowana pochylnia dla osób niepełnosprawnych spełnia wymagania, o których mowa w art. 5, w tym w ust. 1 pkt 9 ustawy - Prawo budowlane w zakresie poszanowania interesów osób trzecich i nie ogranicza możliwości zabudowy na działkach sąsiednich. Teren sąsiednich działki jest zainwestowany poprzez budynki i drogi.

Obszar oddziaływania projektowanego podjazdu mieści się w całości na działce Inwestora nr 117/1.

5. Uwagi końcowe:

Wszystkie roboty budowlane należy wykonać zgodnie z „Warunkami technicznymi wykonania i odbioru robót budowlano - montażowych”, zasadami sztuki budowlanej oraz przepisami BHP, przez odpowiednio wykwalifikowanych pracowników i pod stałym nadzorem technicznym.

Do prac budowlanych należy używać wyłącznie materiałów i wyrobów posiadających odpowiednie dopuszczenia i atesty umożliwiające ich stosowanie na terenie Polski.

sporządził:

**INFORMACJA
DOTYCZĄCA BEZPIECZEŃSTWA I OCHRONY ZDROWIA
NA PLACU BUDOWY”**

OBIEKT: Pochylnia dla osób niepełnosprawnych przy budynku
administracyjnym Gryfickiego TBS

ADRES: Gryfice, ul. Wiejska 8 działka nr 117/1
jedm. ewidencyjna Gryfice, obręb Gryfice - 4

INWESTOR: Gryfickie TBS sp. z o.o.
ul. Wiejska 8 72-300 Gryfice

PROJEKTANT SPORZĄDZAJĄCY INFORMACJĘ :

mgr inż. Stanisław Walczak

ul. Przestrzenna 16 , 72-300 Gryfice

upr.bud.Nr 83/Sz/91

1. Zakres robót dla całego zamierzenia budowlanego oraz kolejność realizacji.

Budowa pochylni dla osób niepełnosprawnych przy budynku administracyjnym TBS w Gryficach.

1.1. Przygotowanie i zagospodarowanie placu budowy:

- a) protokolarne przejęcie od inwestora placu budowy oraz dokumentacji,
- b) ogrodzenie terenu wraz z oznakowaniem tablicami ostrzegawczymi i informacyjnymi w tym zamontowanie tablicy informacyjnej,
- c) rozmieszczenie sprzętu budowlanego (ładowarki, samochody do wywózki gruzu).

1.2 Roboty rozbiórkowe:

- a) rozbiórka nawierzchni z trylinki
- b) wywiezienie gruzu z rozbiórki

1.3. Roboty fundamentowe

- a) wykonanie wykopów liniowych o głębokości do 0,80 m,
- b) wywiezienie nadmiaru ziemi.

1.4. Roboty konstrukcyjne

- a) wykonanie deskowań i wylanie ścian betonowych,
- b) izolacja przeciwwilgociowa ścian poniżej terenu,
- c) wykonanie warstw konstrukcyjnych nawierzchni,
- d) ułożenie nawierzchni z kostki brukowej pochylni i spoczników,
- e) montaż balustrad,

2. Wykaz istniejących obiektów budowlanych.

Na terenie działki nr 117/1 znajdują się budynki Gryfickiego TBS .

3. Wskazanie elementów zagospodarowania działki lub terenu, które mogą stwarzać zagrożenie bezpieczeństwa i zdrowia ludzi.

Nie występują.

4. Informacje dotyczące przewidywanych zagrożeń występujących podczas realizacji robót budowlanych, określające skalę i rodzaje zagrożeń oraz miejsce i czas ich wystąpienia.

4.1. Upadek z wysokości

- a) Nie występuje

4.2. Uderzenie i przygniecenie

- a) ekspozycja zagrożenia średnie - prawdopodobieństwo przy prawidłowej organizacji pracy niewielkie,
- b) miejsce wystąpienia zagrożenia: przy pracy ładowarki,
- c) zagrożenie wystąpi przy załadunku gruzu i ziemi (1-2 dni),

4.3. Spadające przedmioty

Nie występuje

4.4. Poślizgnięcie się, potknięcie się, upadek

- a) ekspozycja zagrożenia praktycznie możliwa - kilka razy na dzień,
- b) miejsce wystąpienia zagrożenia to: stanowisko pracy, plac budowy,
- c) zagrożenie występuje codziennie.

4.5. Skaleczenia

- a) ekspozycja zagrożenia praktycznie możliwa - kilka razy na dzień,
- b) miejsce wystąpienia zagrożenia to: roboty brukarskie,
- c) zagrożenie występuje kilkakrotnie w czasie całego cyklu robót,

4.6. Urazy oczu

- a) ekspozycja zagrożenia praktycznie możliwa - kilka razy na dzień,
- b) miejsce wystąpienia zagrożenia to: odpryski rozbieranych elementów betonowych,
zapylenie przy cięciu kostki, przy mieszaniu gruntów i mas tynkarskich,
- c) zagrożenie występuje codziennie,

5. Informacje o sposobie prowadzenia instruktażu pracowników przed przystąpieniem do realizacji robót szczególnie niebezpiecznych.

Pracownik nowoprzyjęty przechodzi szkolenie wstępne ogólne oraz podstawowe i stanowiskowe prowadzone przez głównego specjalistę do spraw BHP, natomiast pracownik już zatrudniony przesunięty do robót niebezpiecznych przechodzi szkolenie stanowiskowe prowadzone przez kierownika budowy.

6. Wskazanie środków technicznych i organizacyjnych, zapobiegających niebezpieczeństwom wynikających z wykonywania robót budowlanych w strefach szczególnego zagrożenia zdrowia lub ich sąsiedztwie, w tym zapewniających bezpieczną i sprawną komunikację na wypadek pożaru, awarii i innych zagrożeń.

6.1. Odpowiednia organizacja prac.


6.2. Odpowiednie przeszkolenie BHP pracowników.

6.3. Rozpoznanie lokalizacji już istniejących instalacji (elektrycznej, gazowej etc.).

6.4. Wszyscy pracownicy mają obowiązek stosowania środków ochrony indywidualnej takich jak: kaski, szelki przy pracach na wysokości, odzież roboczą i

- ochronną, sprzęt ochrony osobistej (okulary ochronne, nauszники, maski).
- 6.5. Używanie sprawnych i w pełni bezpiecznych narzędzi
 - 6.6. Nadzór nad pracami szczególnie niebezpiecznymi odbywa się bezpośrednio przez brygadzystę tych robót oraz majstra.
 - 6.7. Określenie sposobu przechowywania i przemieszczania materiałów,
 - 6.8. Odpowiednio wyposażony punkt ppoż. i punkt sanitarny,
 - 6.9. Wyznaczone drogi ewakuacyjne.
 - 6.10. Wszystkie roboty winny być wykonane ściśle z odpowiednimi normami i przepisami.

Sporządził:

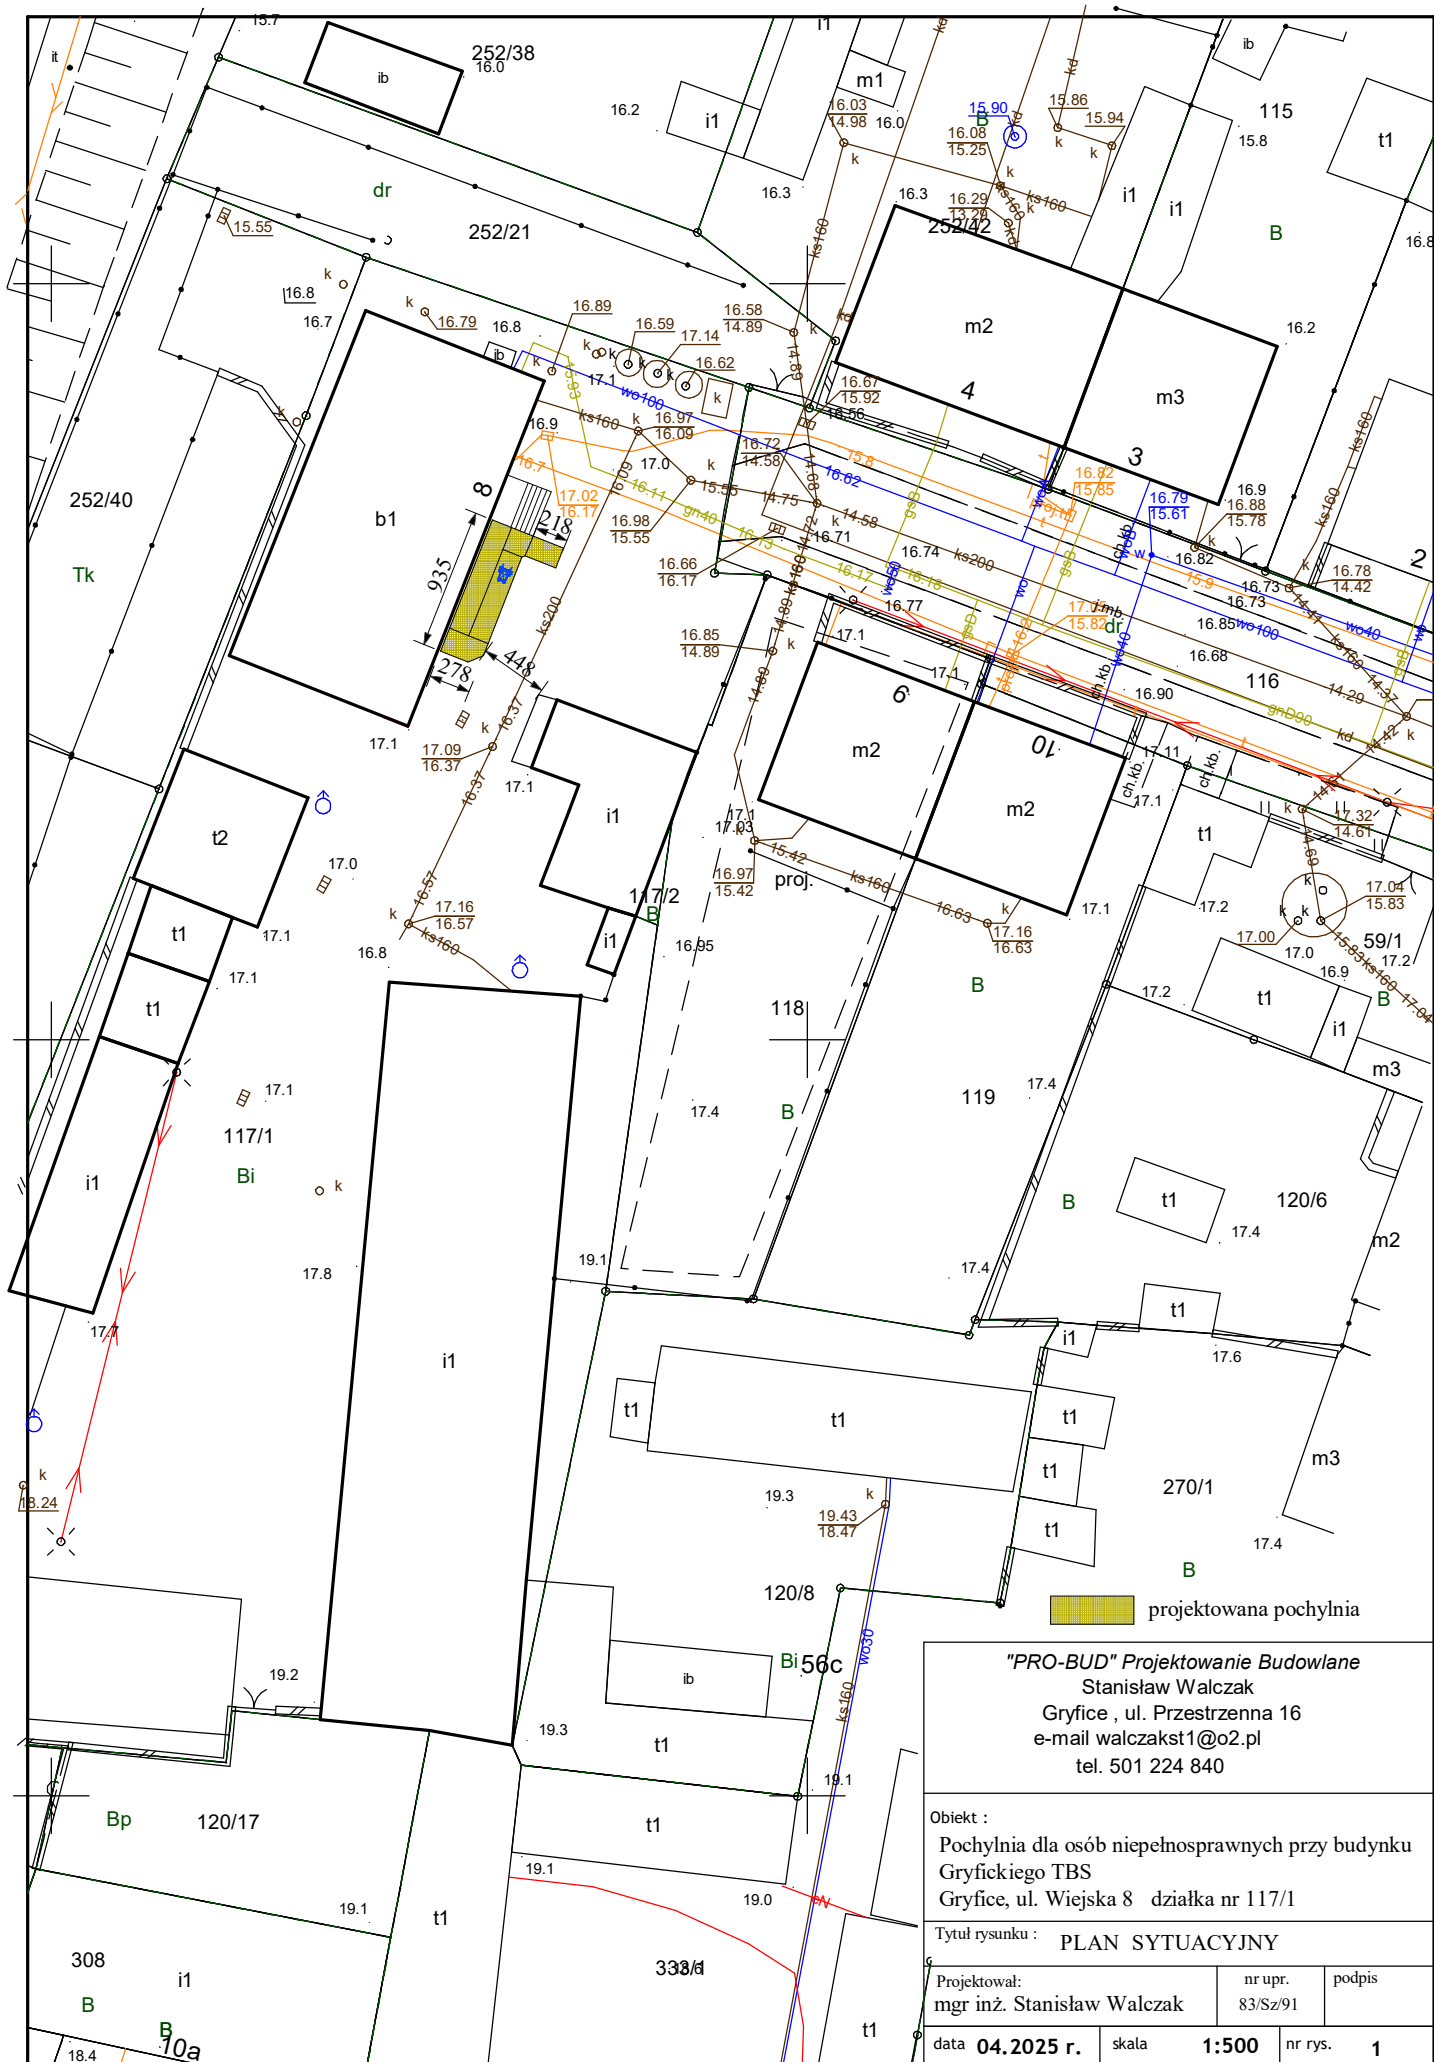


"PRO-BUD" Projektowanie Budowlane
Stanisław Walczak
Gryfice, ul. Przestrzenna 16
e-mail walczakst1@o2.pl
tel. 501 224 840

Objekt :
Pochylnia dla osób niepełnosprawnych przy budynku
Gryfickiego TBS
Gryfice, ul. Wiejska 8 działka nr 117/1



Tytuł rysunku : PLAN SYTUACYJNY

Projektował: mgr inż. Stanisław Walczak	nr upr. 83/Sz/91	podpis
--	---------------------	--------

data 04.2025 r.	skala 1:500	nr rys. 1
-----------------	-------------	-----------

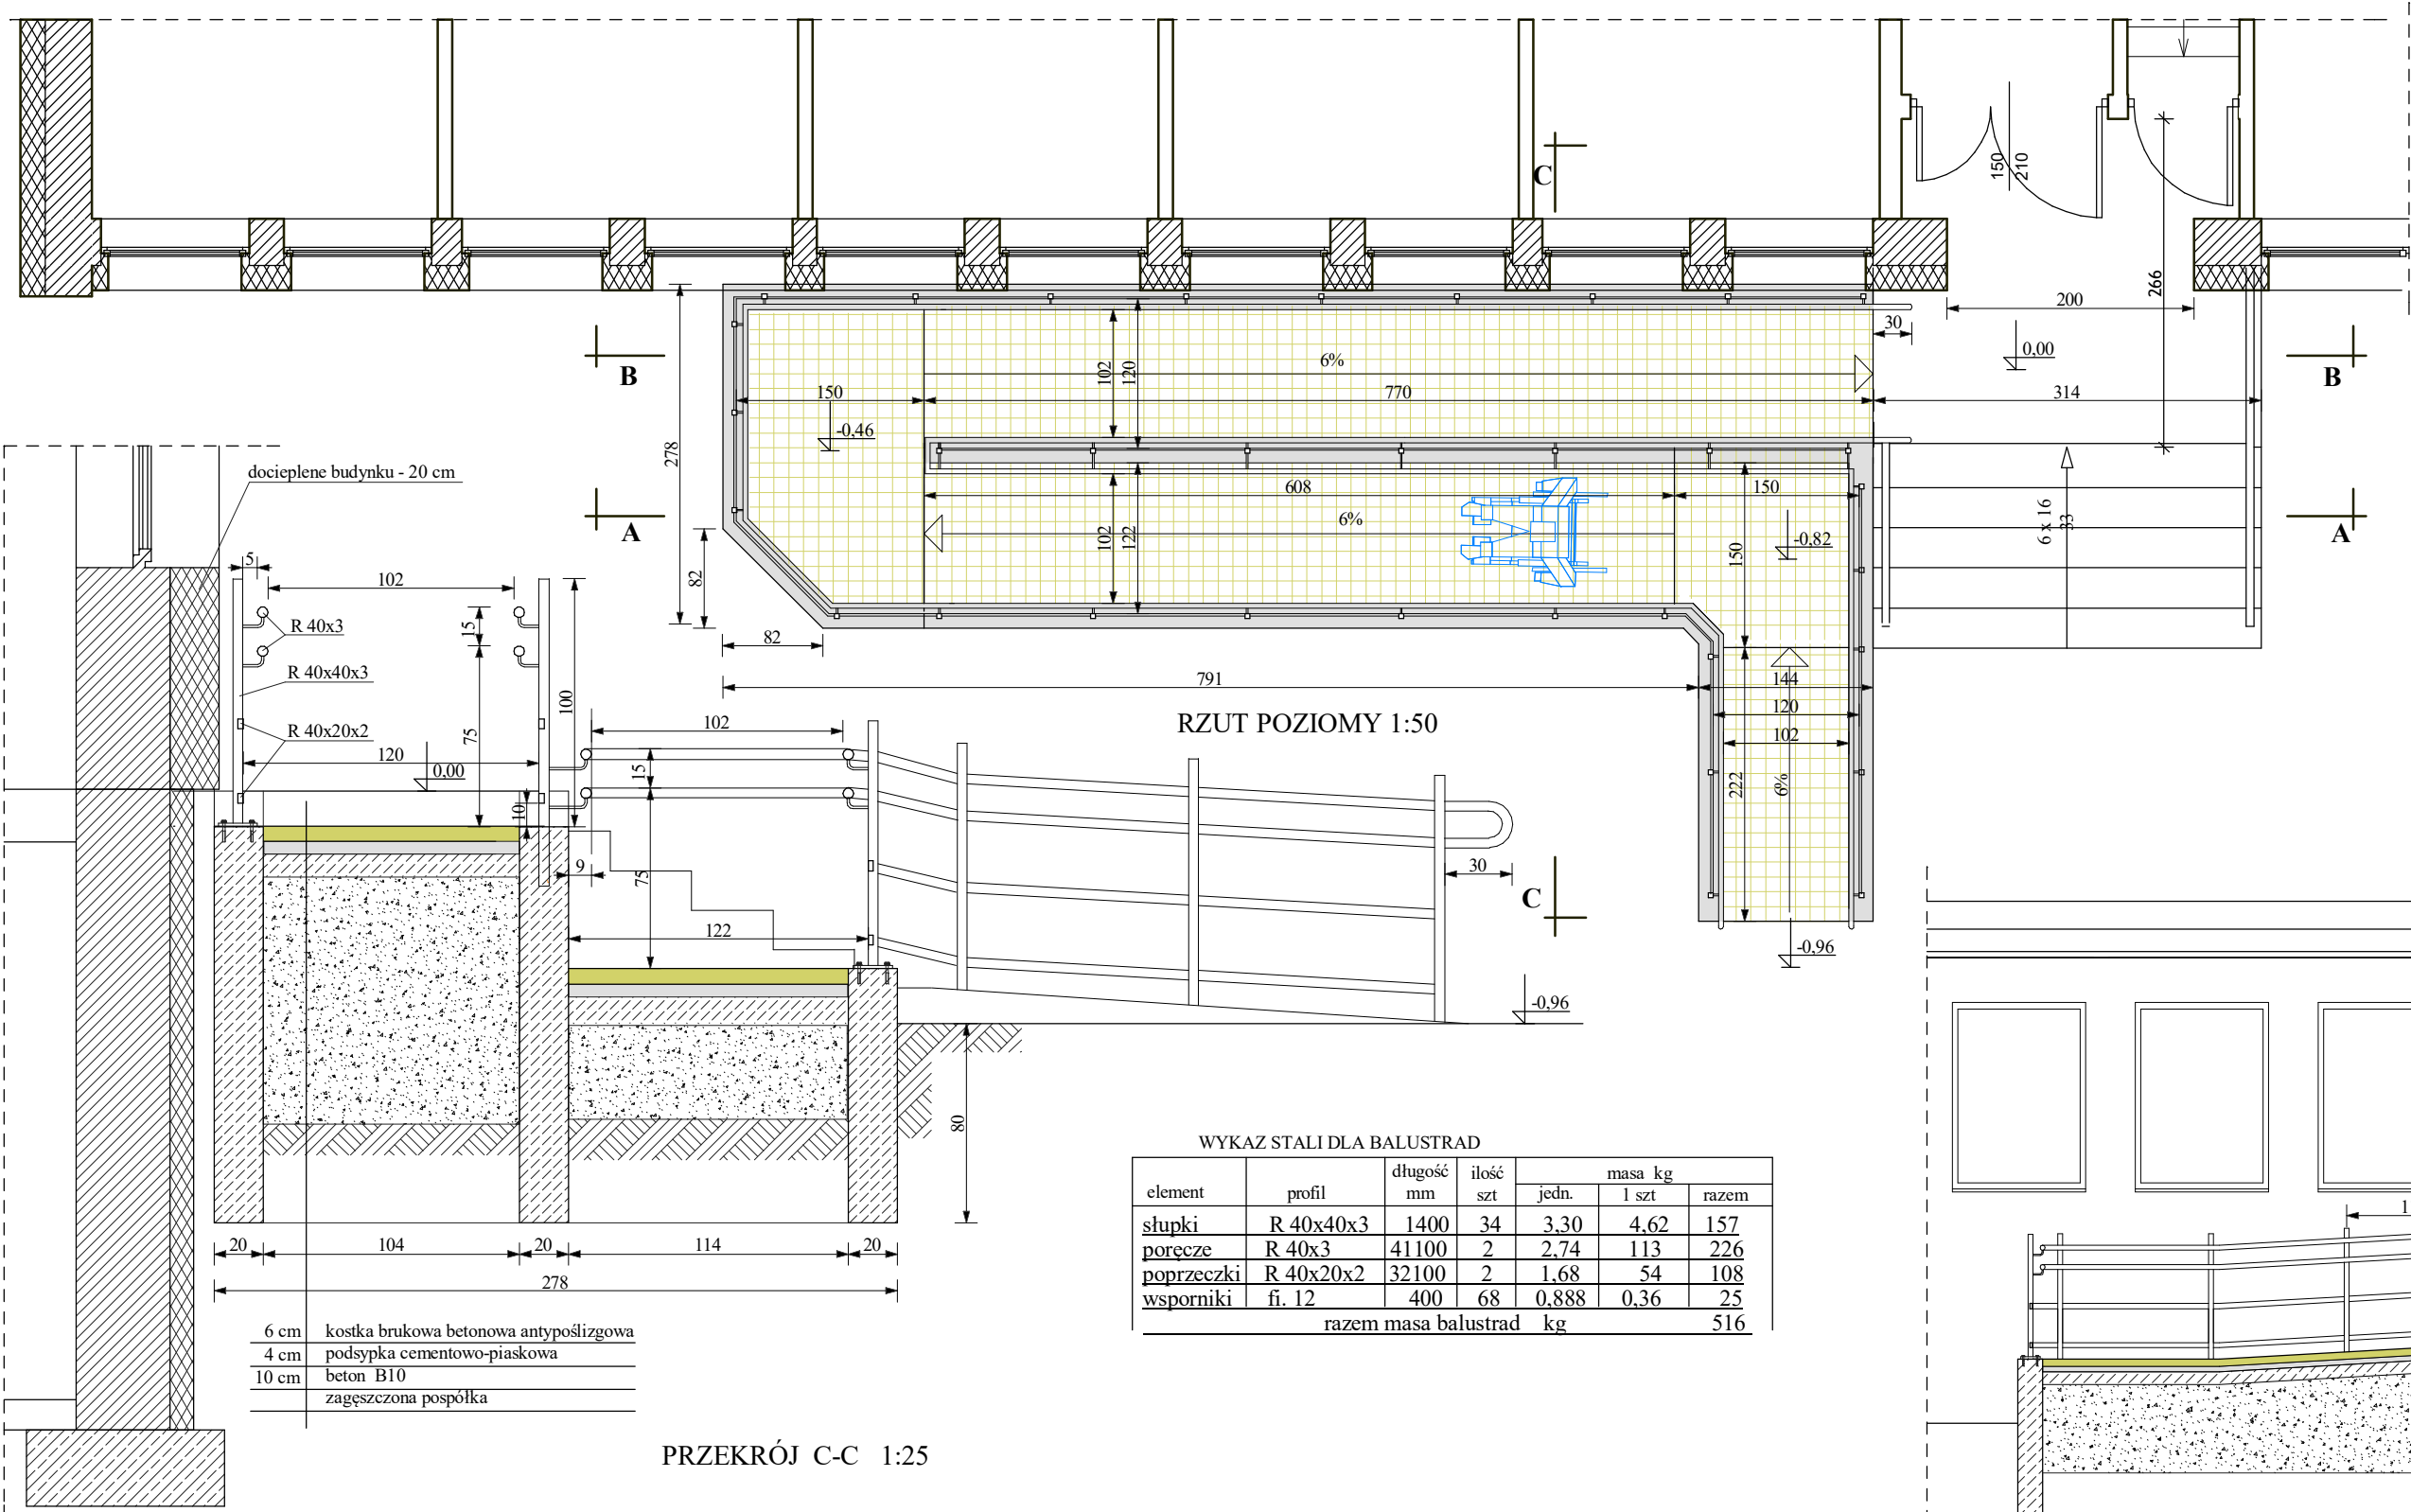

WYKAZ STALI DLA BALUSTRAD						
element	profil	długość mm	ilość szt	masa kg		
				jedn.	1 szt	razem
śłupki	R 40x40x3	1400	34	3,30	4,62	157
poręcze	R 40x3	41100	2	2,74	113	226
poprzeczki	R 40x20x2	32100	2	1,68	54	108
wsporniki	fi. 12	400	68	0,888	0,36	25
razem masa balustrad				kg		516

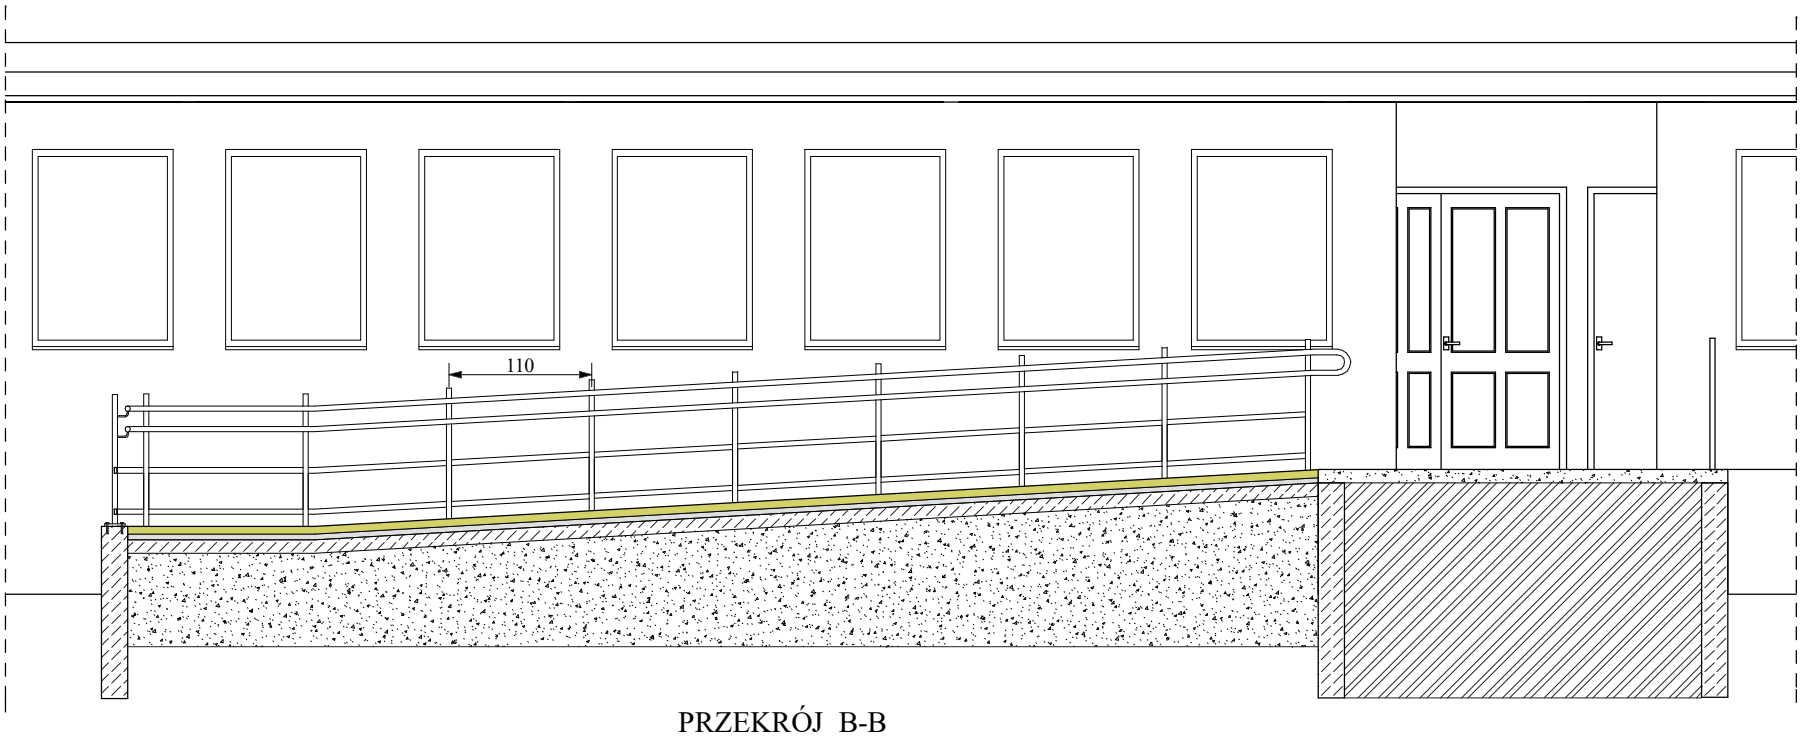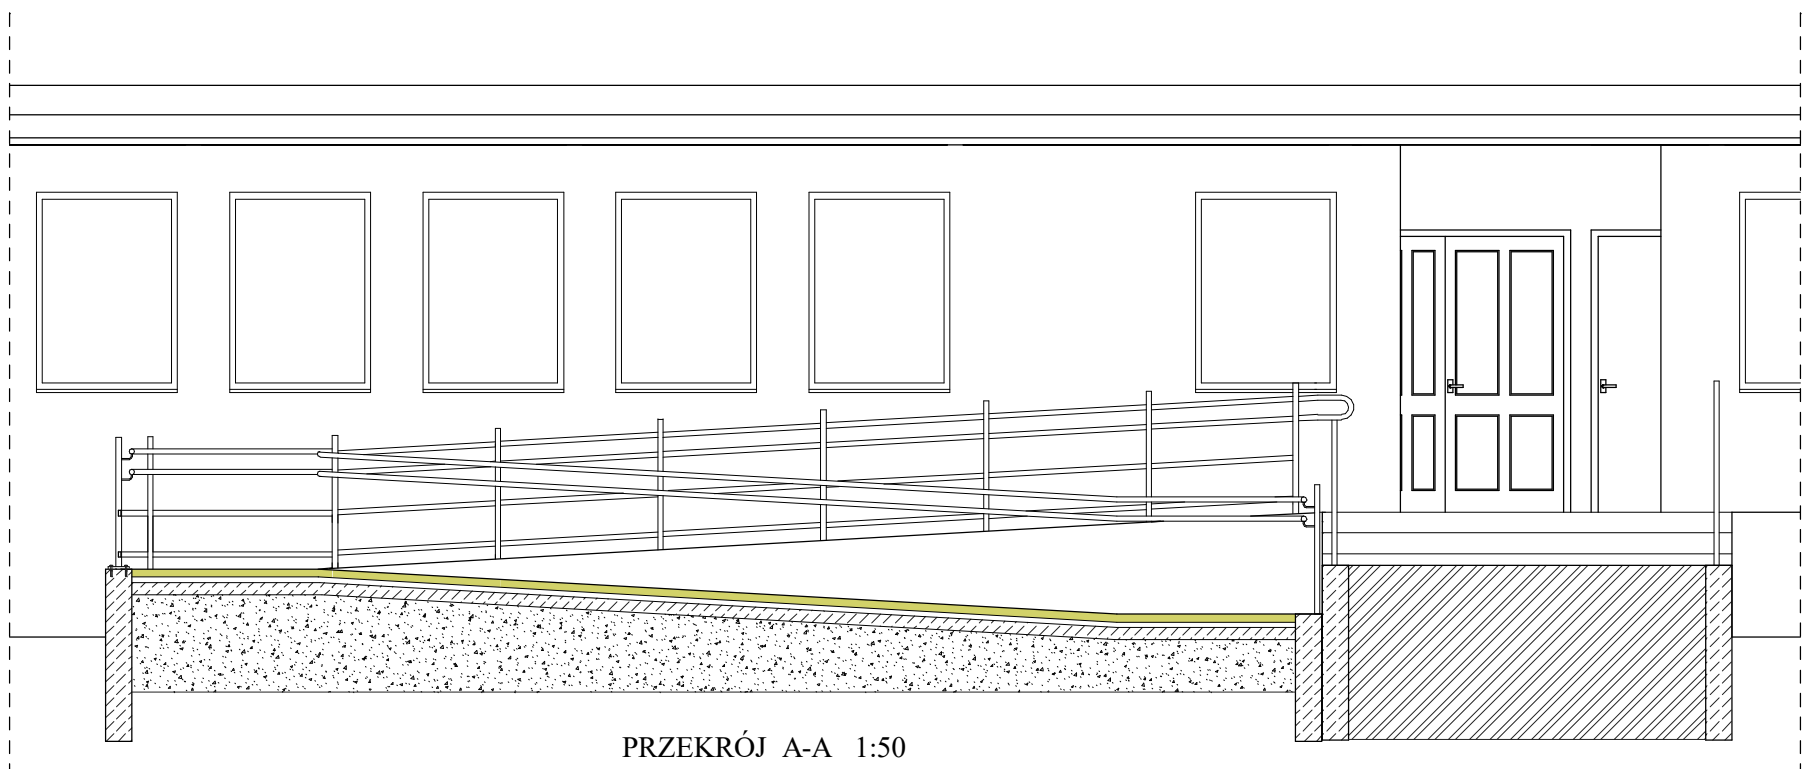

UWAGI:
- balustrady stalowe malowane proszkowo
- dokładne wymiary ustalić na budowie
- maksymalny spadek pochylni 6%

"PRO-BUD" Projektowanie Budowlane Stanisław Walczak Gryfice , ul. Przestrzenna 16 e-mail: walczakst1@o2.pl tel. 501 224 840		
Obiekt : Pochylnia dla osób niepełnosprawnych przy budynku Gryfickiego TBS Gryfice, ul. Wiejska 8 działka nr 117/1		
Tytuł rysunku : RZUT POZIOMY, PRZEKROJE		
Projektował: mgr inż. Stanisław Walczak	nr upr. 83/Sz/91	podpis
data 04.2025 r.	skala 1:50	nr rys. 2