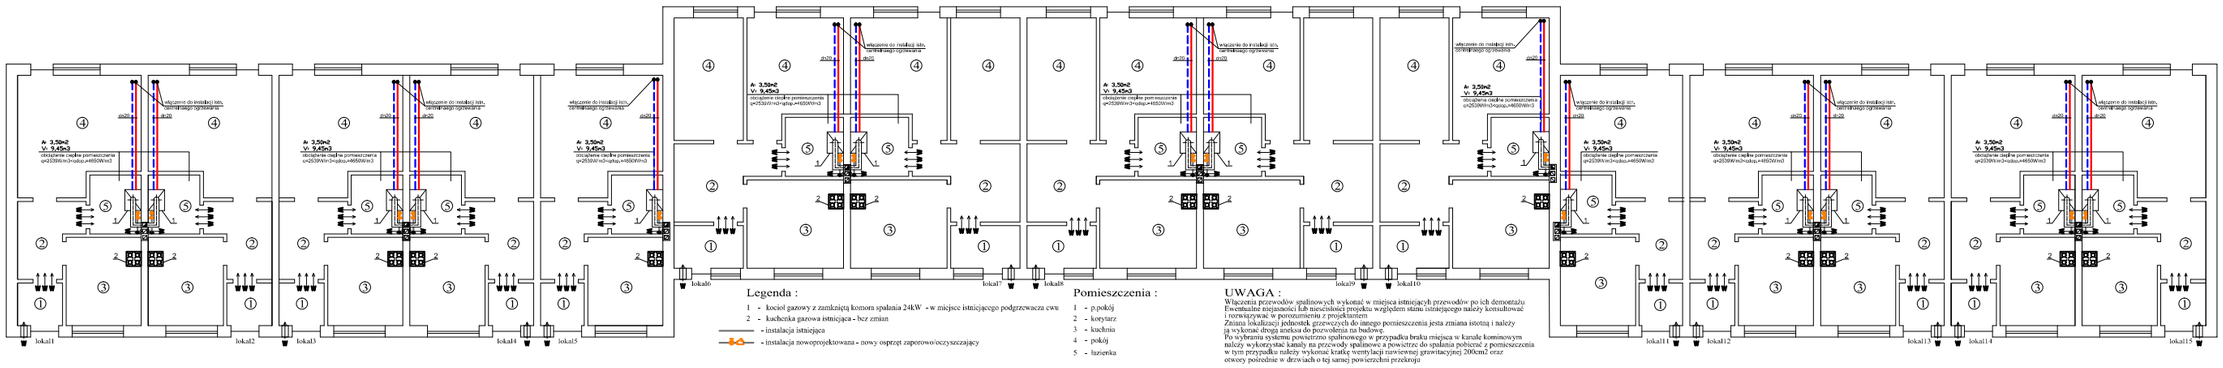

Legenda :

1 - kocioł gazowy z zamkniętą komorą spalania 24kW - w miejsce istniejącego podgrzewacza cwu
2 - kuchenka gazowa istniejąca - bez zmian
- instalacja istniejąca
- instalacja nowoprojektowana - nowy osprzęt zaporowo/oczyszczający

Pomieszczenia :

1 - p.pokój
2 - korytarz
3 - kuchnia
4 - pokój
5 - łazienka

UWAGA :

Włączenia przewodów spalinowych wykonać w miejsca istniejących przewodów po ich demontażu
Ewentualne niejasności lub nieścisłości projektu względem stanu istniejącego należy konsultować i rozwiązywać w porozumieniu z projektantem
Zmiana lokalizacji jednostek grzewczych do innego pomieszczenia jesta zmiana istotną i należy ją wykonać drogą aneksu do pozwolenia na budowę.
Po wybraniu systemu powietrzno spalinowego w przypadku braku miejsca w kanale kominowym należy wykorzystać kanały na przewody spalinowe a powietrze do spalania pobierać z pomieszczenia w tym przypadku należy wykonać kratkę wentylacji nawiewnej grawitacyjnej 200cm2 oraz otwory pośrednie w drzwiach o tej samej powierzchni przekroju

JEDNOSTKA PROJEKTOWANA

TBI

Biuro Inwestycji
3-Maja 1, 34-300 Żywiec
tel. 033 861 2000 fax 033 861 27 11

OPRACOWANIE: AUTO CAD 2010

NAZWA I ADRES PROJEKTU

PRZEBUDOWA WEWNĘTRZNEJ INSTALACJI GAZOWEJ I CENTRALNEGO OGRZEWANIA W BUDYNKU MIESZKALNYM SZEREGOWYM UL. ŁĄKOWA 17, DZ.NR244/20, GRYFICE

NAZWA I STADIUM RYSUNKU

INSTALACJA GAZOWA ORAZ C.O.
RZUT POMIESZCZEŃ

DATA	SKALA	NR RYS
SIERPIEŃ 2017	1:70	3

PROJEKTANT: UPR. NR 2/P/2142,P/0126,P/0
MGR INŻ
MARIUSZ SIENKIEWICZ
UPRAWNIENIA BUDOWLANE DO
PROJEKTOWANIA W SPECJALNOŚCI
INSTALACJE SANITARNE BEZ OGRANICZEŃ
PODPIS DATA
SIERPIEŃ 2017

SPRAWDZIŁ: UPR. 2/P/0126,P/0126,P/0
MGR INŻ
DARIUSZ JAWORSKI
UPRAWNIENIA BUDOWLANE DO
PROJEKTOWANIA W SPECJALNOŚCI
INSTALACJE SANITARNE BEZ OGRANICZEŃ
PODPIS DATA
SIERPIEŃ 2017